


Аллея Героя Советского Союза И. А. Анкудинова





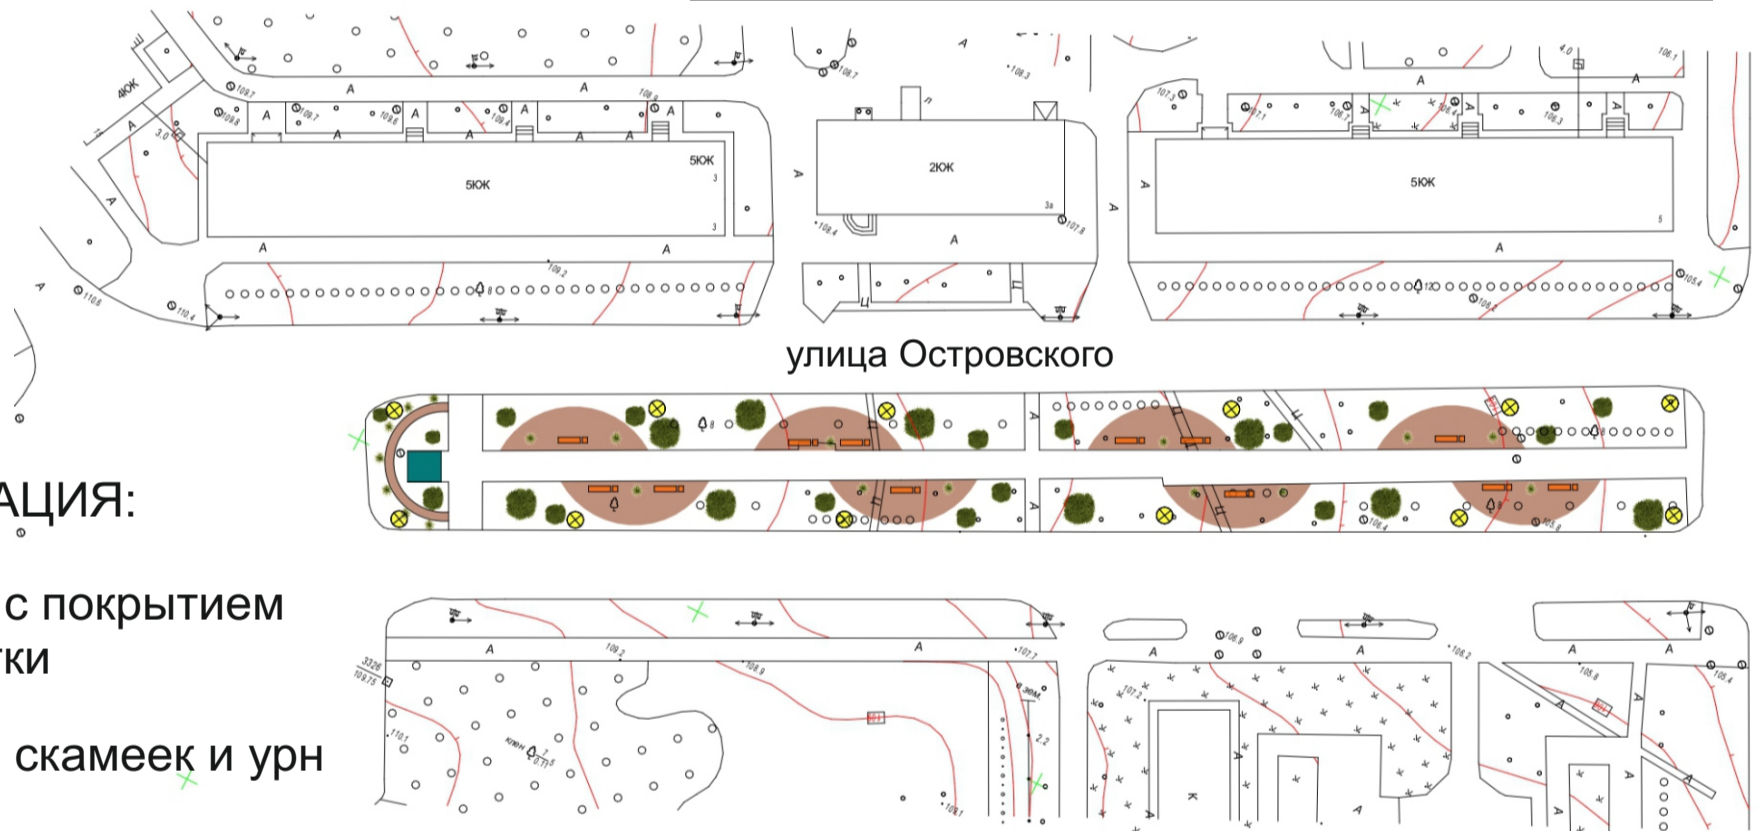


Проект благоустройства аллеи включает в себя устройство площадок с покрытием из брусчатки, площадки для размещения арт-объекта, установку скамеек и урн, устройство освещения.

ГЕНЕРАЛЬНЫЙ ПЛАН БЛАГОУСТРОЙСТВА



ЭКСПЛИКАЦИЯ:

-  площадки с покрытием из брусчатки
-  установка скамеек и урн
-  площадка для размещения арт-объекта
-  устройство освещения
-  озеленение территории

ЭЛЕМЕНТЫ БЛАГОУСТРОЙСТВА

