


## Территория по ул. Егорова (дублер) от дома №4А до пересечения с ул. Суворова




Благоустройство территории предполагает устройство новой пешеходной дорожки, освещения.

### ГЕНЕРАЛЬНЫЙ ПЛАН БЛАГОУСТРОЙСТВА

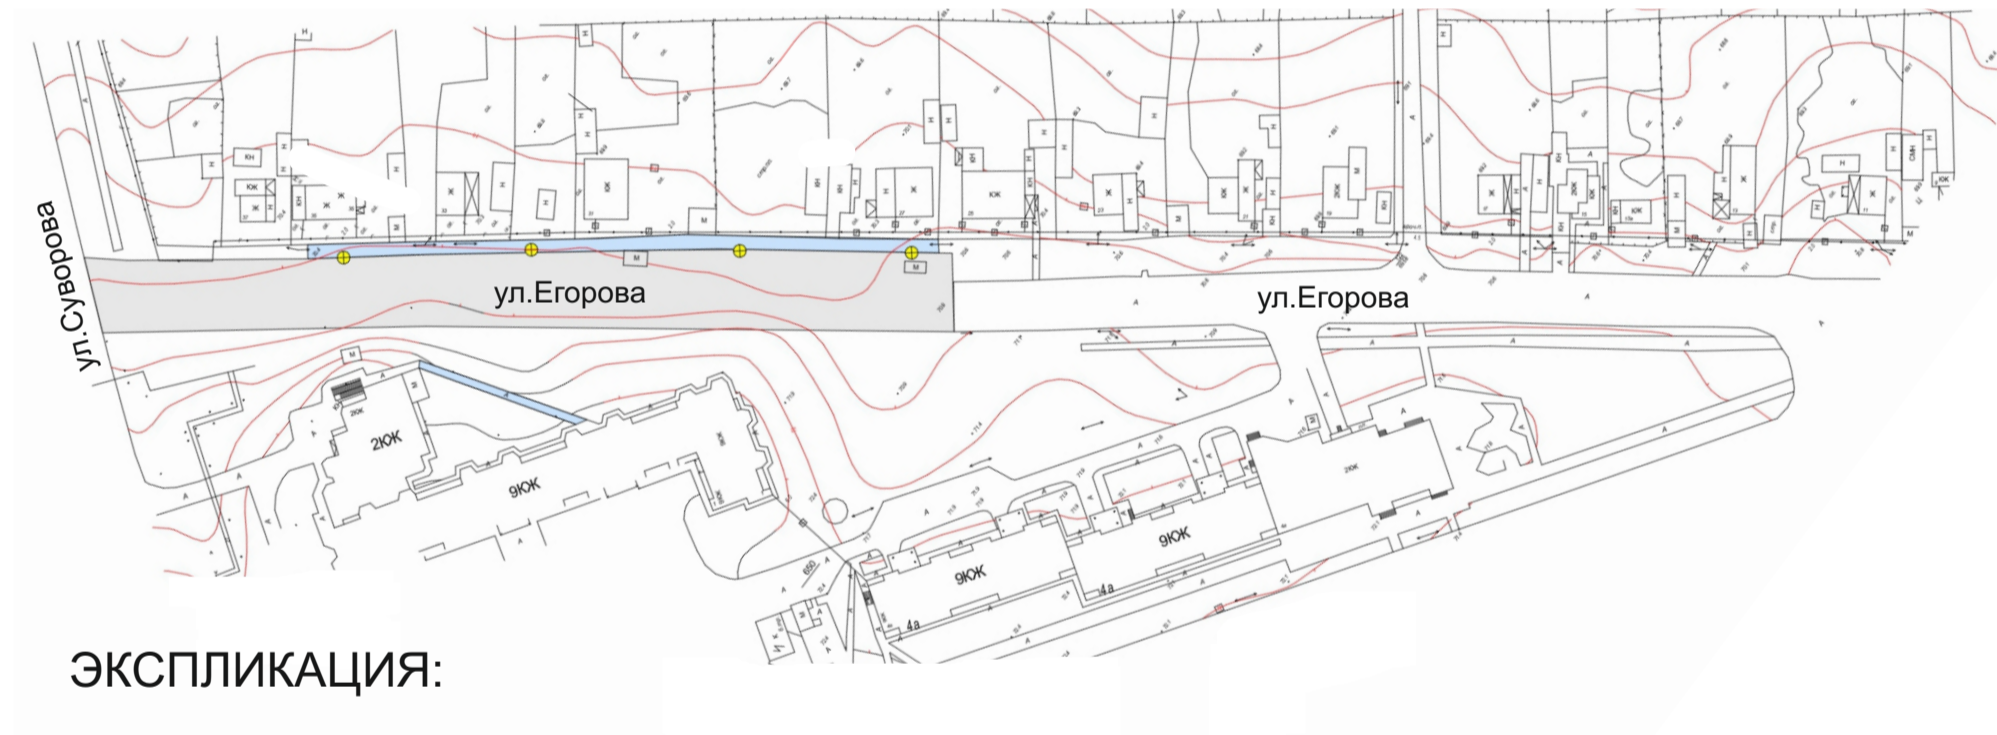

ЭКСПЛИКАЦИЯ:

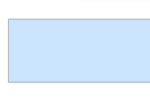 устройство пешеходных дорожек

 устройство освещения

### ЭЛЕМЕНТЫ БЛАГОУСТРОЙСТВА

