


## Территория в районе домов по №17 и 19 по ул. Киевская



Проект благоустройства территории предполагает устройство пешеходных дорожек, парковочного кармана детской игровой площадки, спортивной площадки, воркаут комплекса. Также предусмотрено устройство освещения и озеленение территории.

### ГЕНЕРАЛЬНЫЙ ПЛАН БЛАГОУСТРОЙСТВА

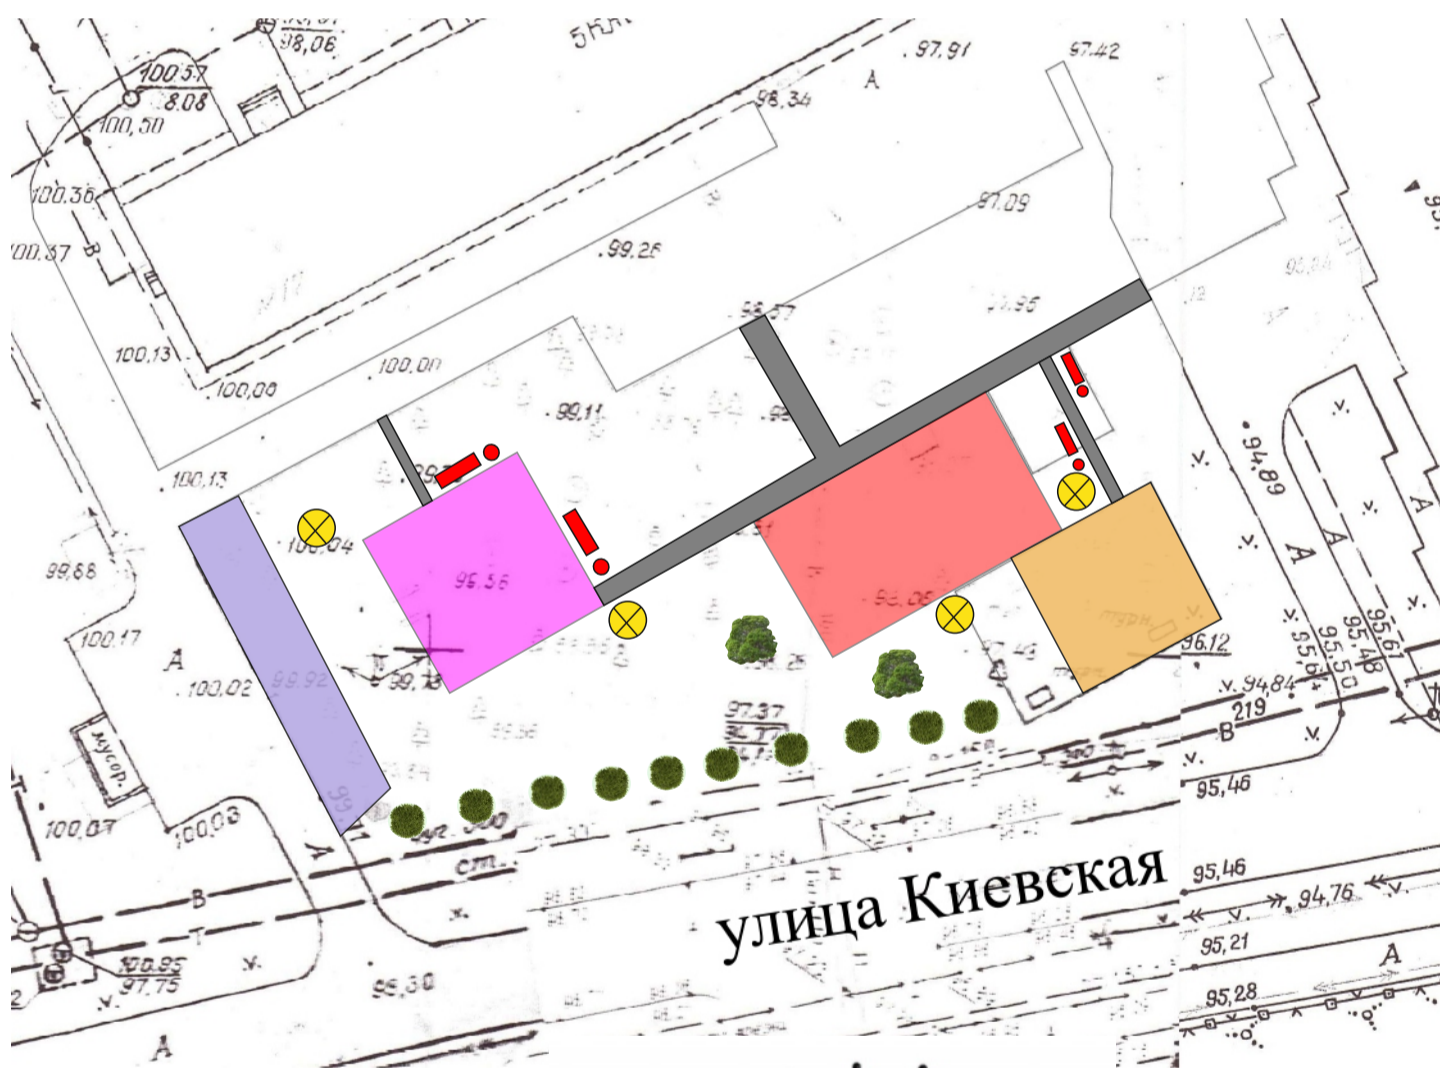

#### ЭКСПЛИКАЦИЯ

-  устройство парковочного кармана
-  устройство детской игровой площадки
-  устройство спортивной площадки
-  устройство воркаут комплекса
-  устройство пешеходных дорожек
-  установка лавочек и урн
-  посадка деревьев и кустарников
-  освещение

#### ЭЛЕМЕНТЫ БЛАГОУСТРОЙСТВА

