


Территория по ул. Свердлова от магазина «Пятерочка» до новой автодороги



Благоустройство территории предполагает устройство и ремонт пешеходных дорожек, устройство автомобильной стоянки, площадки для выгула собак, установку лавочек, урн, топиари, озеленение, а также освещение территории.

ГЕНЕРАЛЬНЫЙ ПЛАН БЛАГОУСТРОЙСТВА

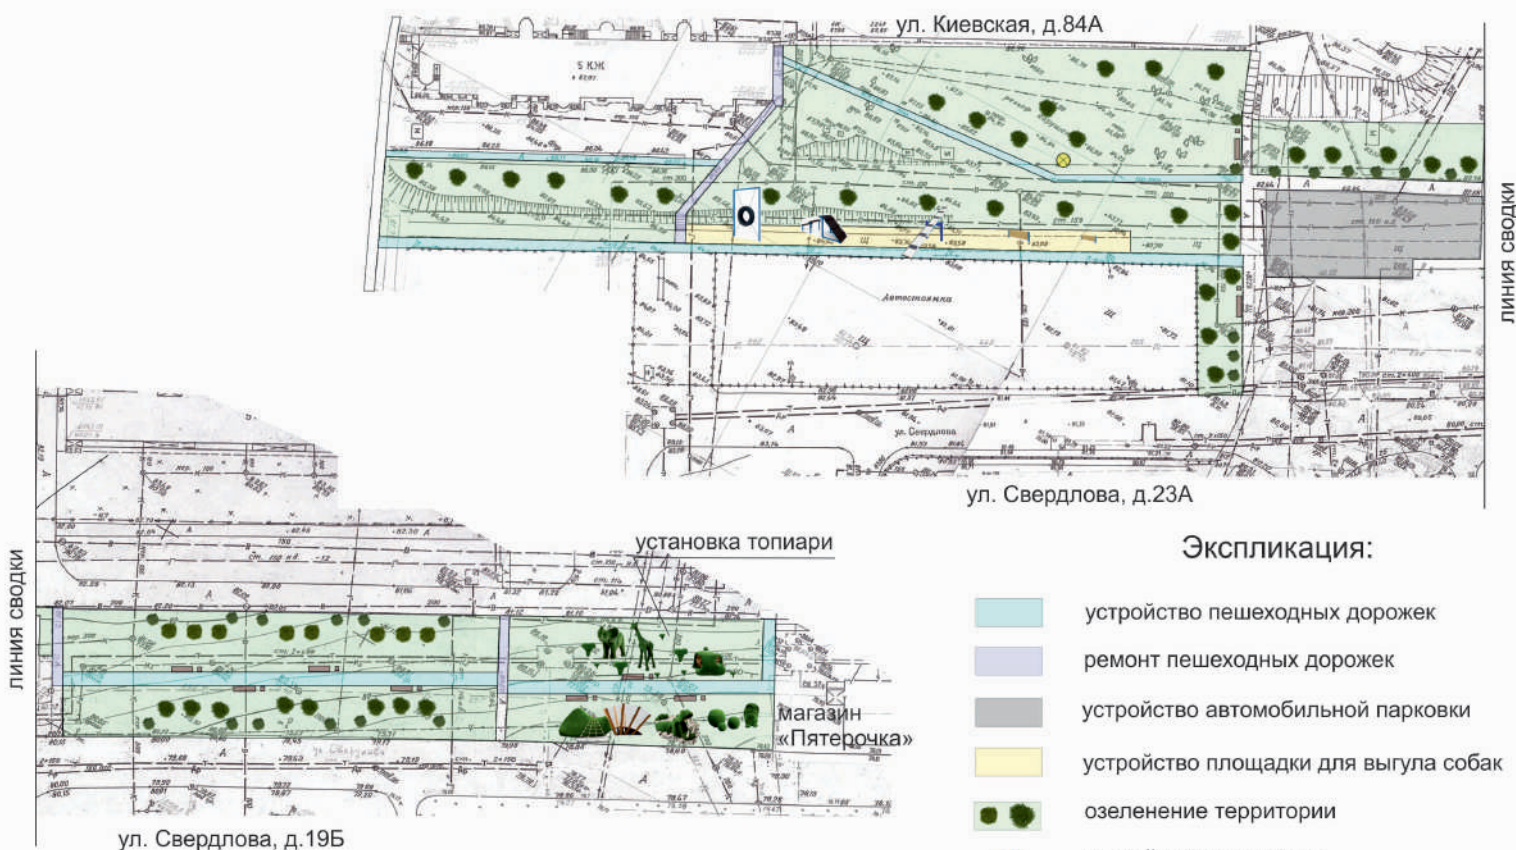

Экспликация:

-  устройство пешеходных дорожек
-  ремонт пешеходных дорожек
-  устройство автомобильной парковки
-  устройство площадки для выгула собак
-  озеленение территории
-  устройство освещения
-  скамья, диван-качели и урна

ЭЛЕМЕНТЫ БЛАГОУСТРОЙСТВА

