



## Территория за Детской Художественной школой по ул. Калинина 6, 2-й этап

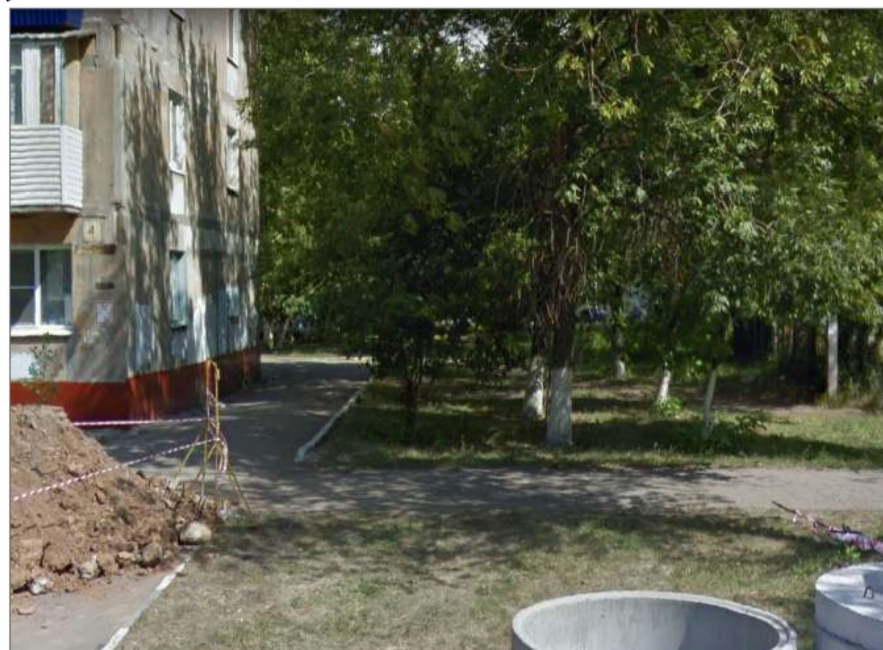

Благоустройство территории предполагает устройство пешеходных дорожек, установку урн, озеленение и организацию освещения.

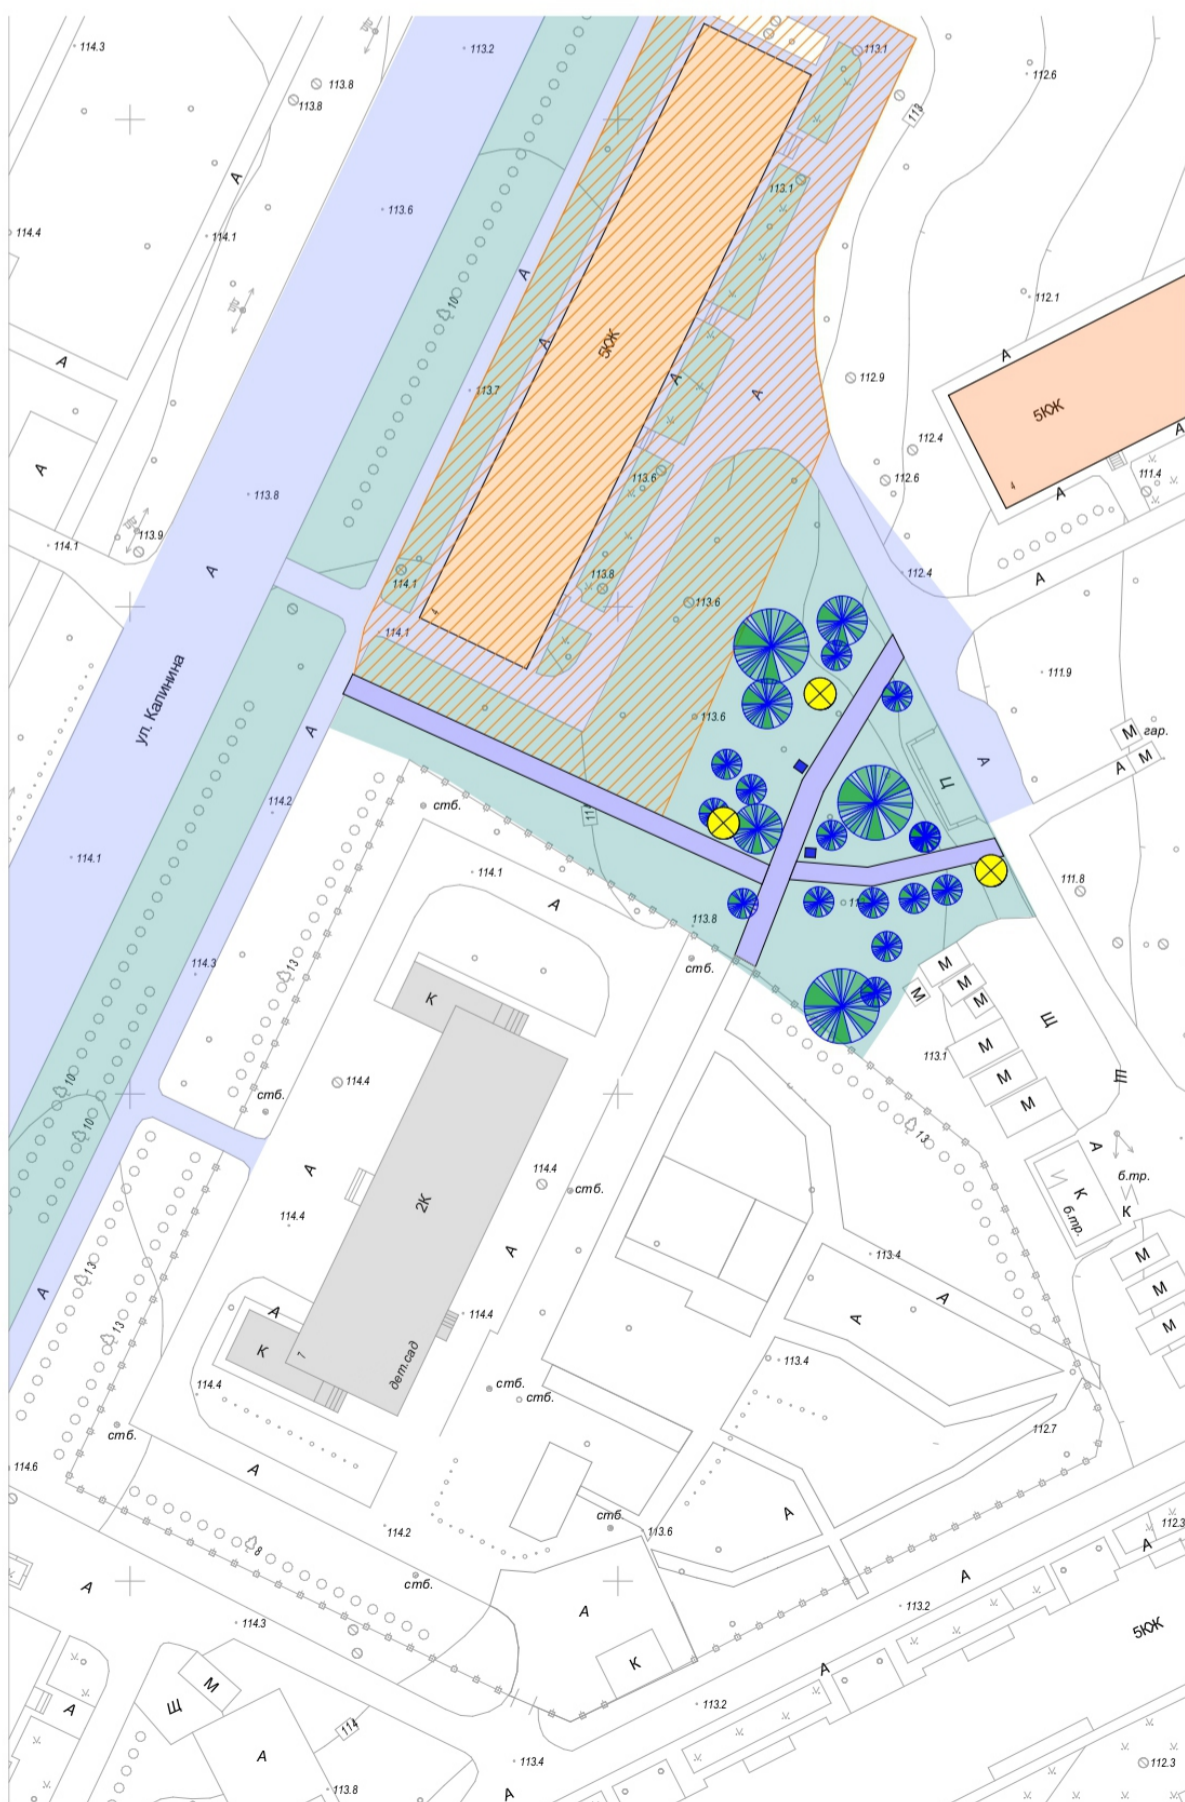

### ГЕНЕРАЛЬНЫЙ ПЛАН БЛАГОУСТРОЙСТВА



### ЭКСПЛИКАЦИЯ:

-  Озеленение
-  Территория жилых домов
-  Новые пешеходные дорожки
-  Здание ДХШ
-  Установка урн
-  Существующие дороги
-  Устройство освещения

### ЭЛЕМЕНТЫ БЛАГОУСТРОЙСТВА

