


# Территория между СОШ №18 и домом №14А по ул. Пирогова


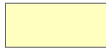

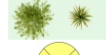



Благоустройство территории предполагает устройство и ремонт пешеходных дорожек, парковки, установку скамеек и урн, устройство освещения территории.

## ГЕНЕРАЛЬНЫЙ ПЛАН БЛАГОУСТРОЙСТВА

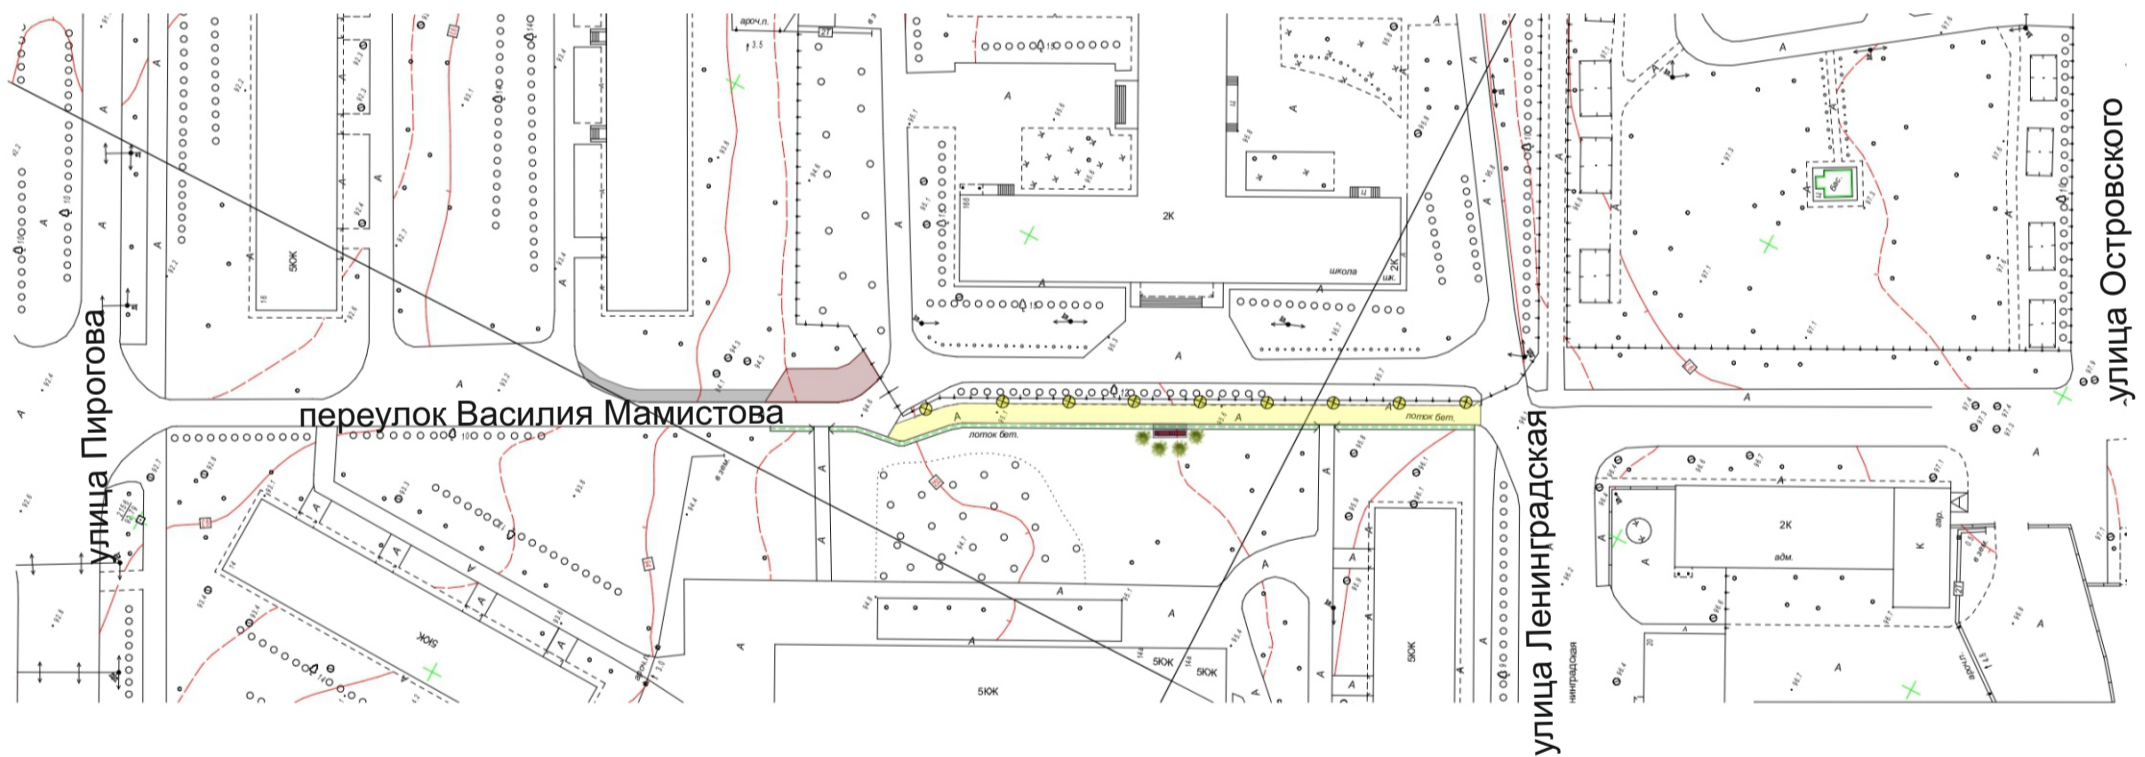

### ЭКСПЛИКАЦИЯ:

-  - устройство пешеходной дорожки
-  - ремонт пешеходной дорожки
-  - парковка
-  - озеленение территории
-  - устройство освещения

### ЭЛЕМЕНТЫ БЛАГОУСТРОЙСТВА

