


ул. Ворошилова, 22

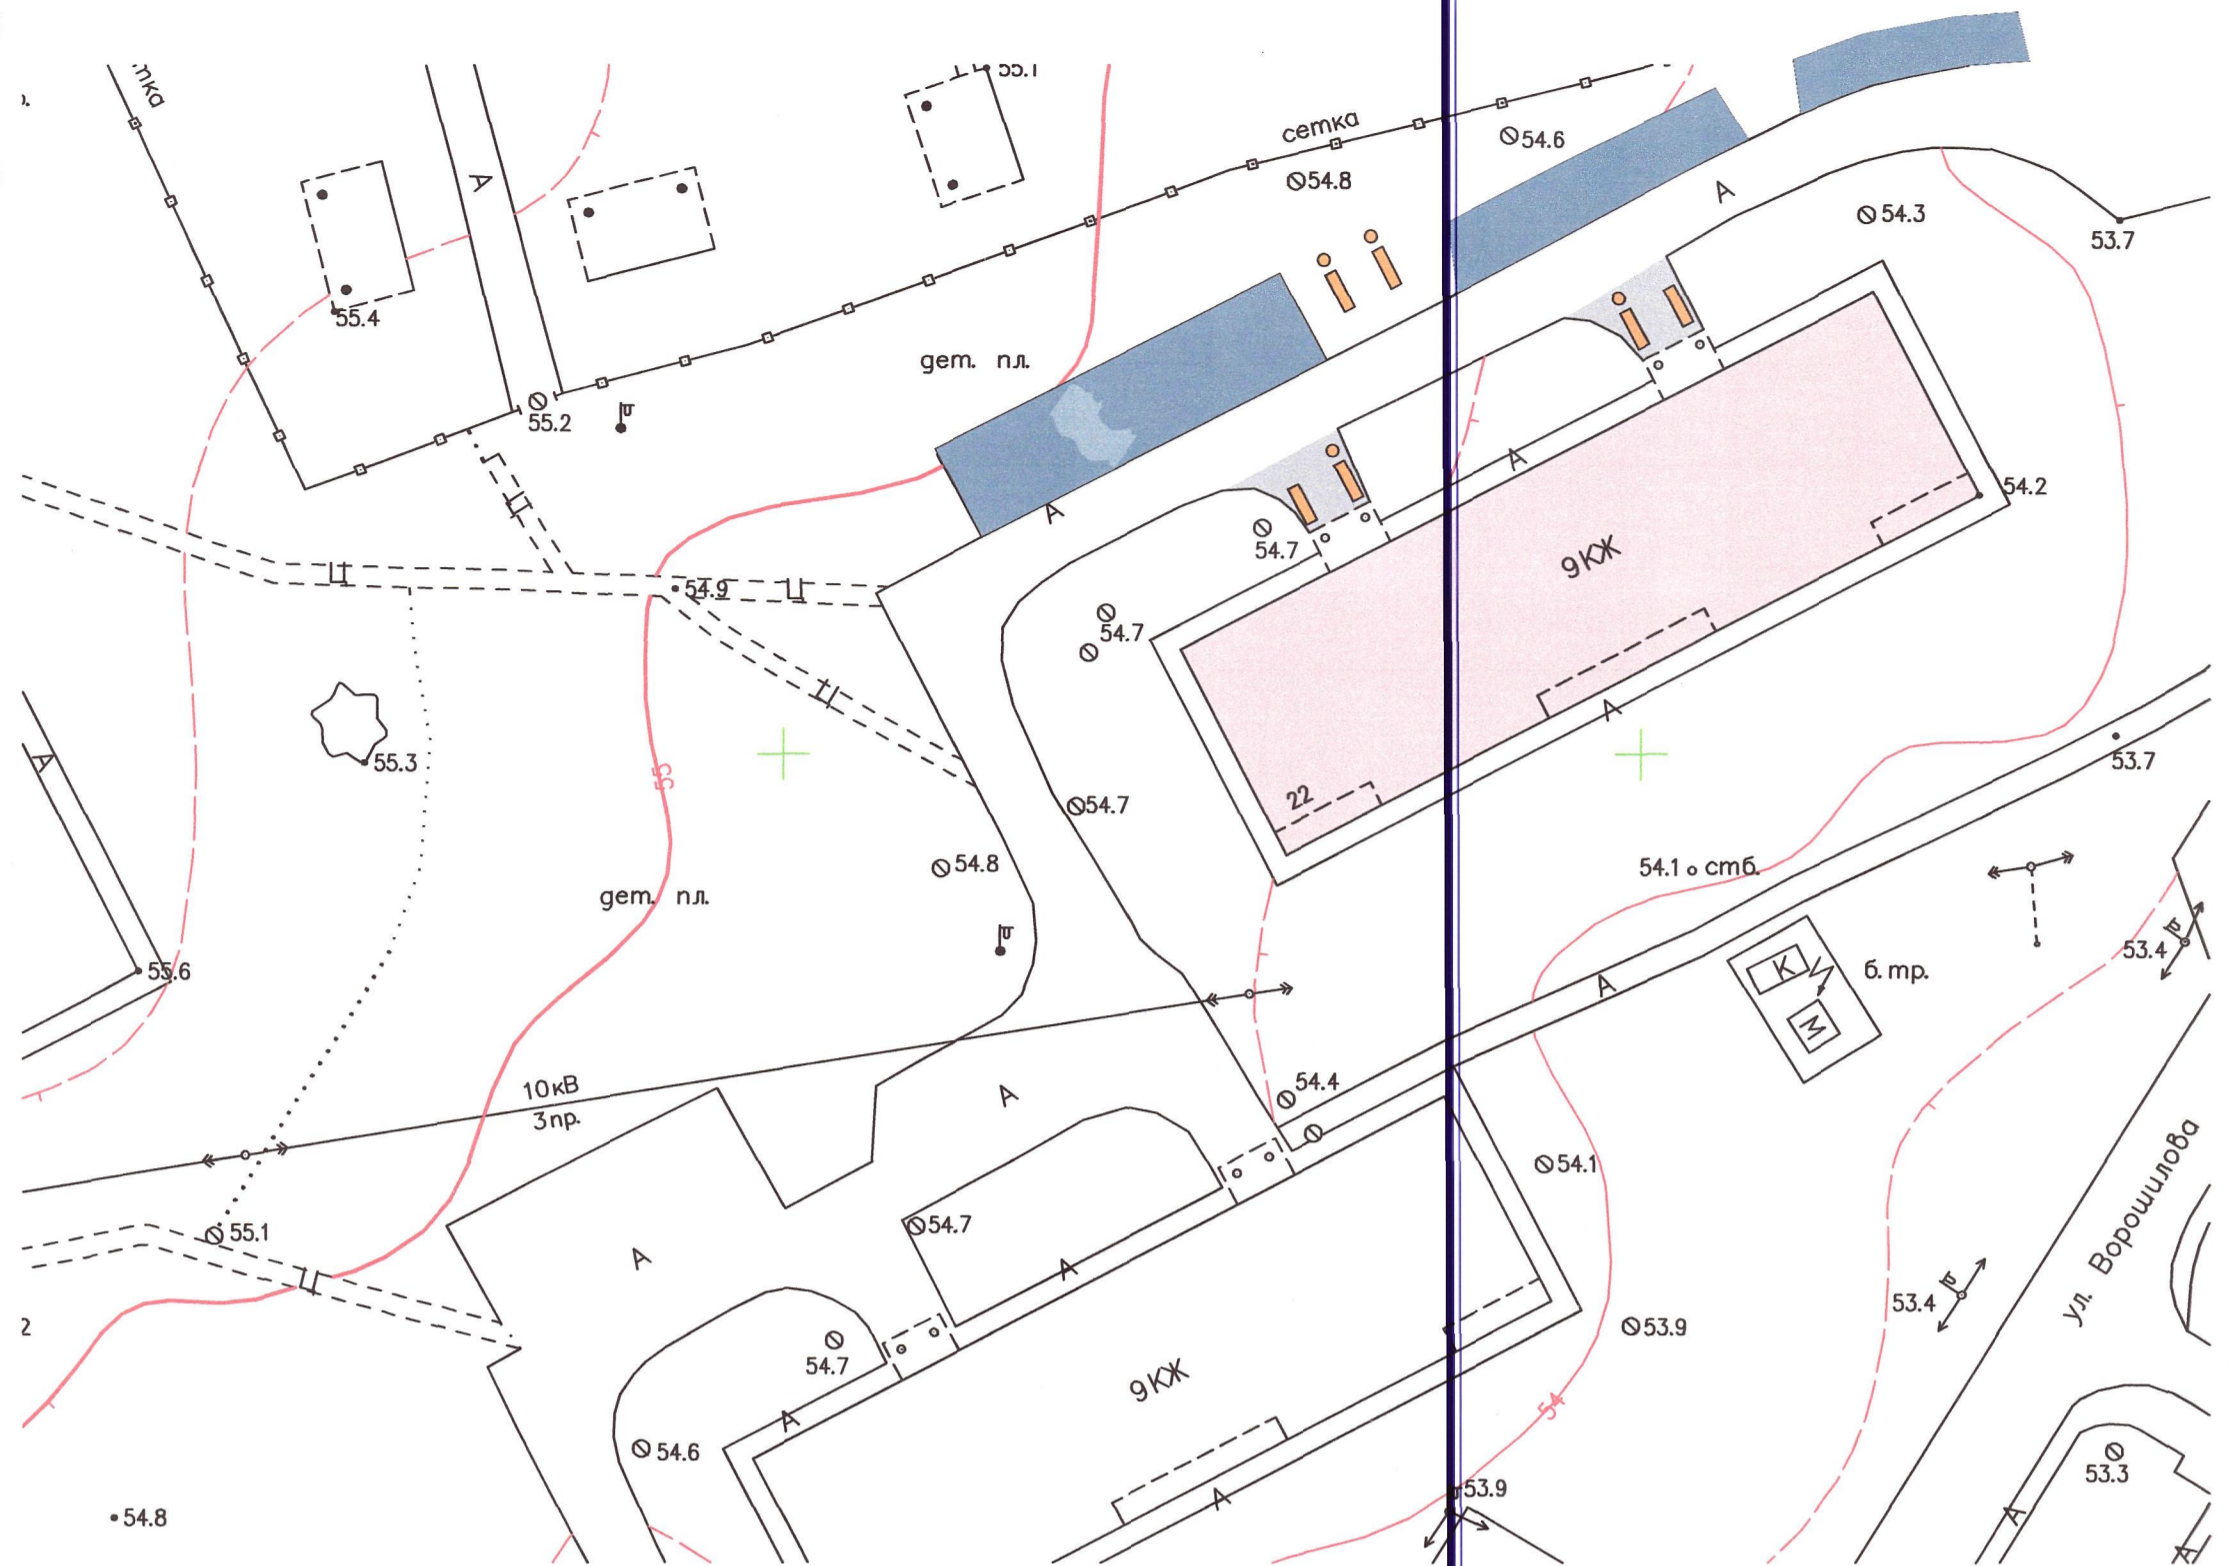

Условные обозначения

- жилые дома
- ремонт тротуаров
- обустройство автомобильной парковки
- X установка опор освещения
- установка скамеек и урн

ул. Ворошилова, 22

Ремонт тротуаров и пешеходных дорожек - 61 кв.м	108 127,10 руб.
Оборудование автомобильными парковками - 167,50 кв.м	357 411,31 руб.
Установка скамеек - 6 шт. и урн - 4 шт.	100 559,29 руб.



Согласна, уполномоченный представитель МУП ДН 22
по улице Ворошилова
Матюшина Н. Г. - Младш