

ПРОЕКТ БЛАГОУСТРОЙСТВА ПЛОЩАДИ ИМ. МЕНДЕЛЕЕВА



Проект благоустройства площади им.Менделеева предусматривает установку дополнительных скамеек и урн




ГЕНЕРАЛЬНЫЙ ПЛАН БЛАГОУСТРОЙСТВА

Экспликация:

- монумент;
- детская площадка;
- клумба;
- существующие скамьи;
- урны;
- освещение.

Предложение по благоустройству:

- предлагаемое размещение урн;
- предлагаемое размещение скамеек;

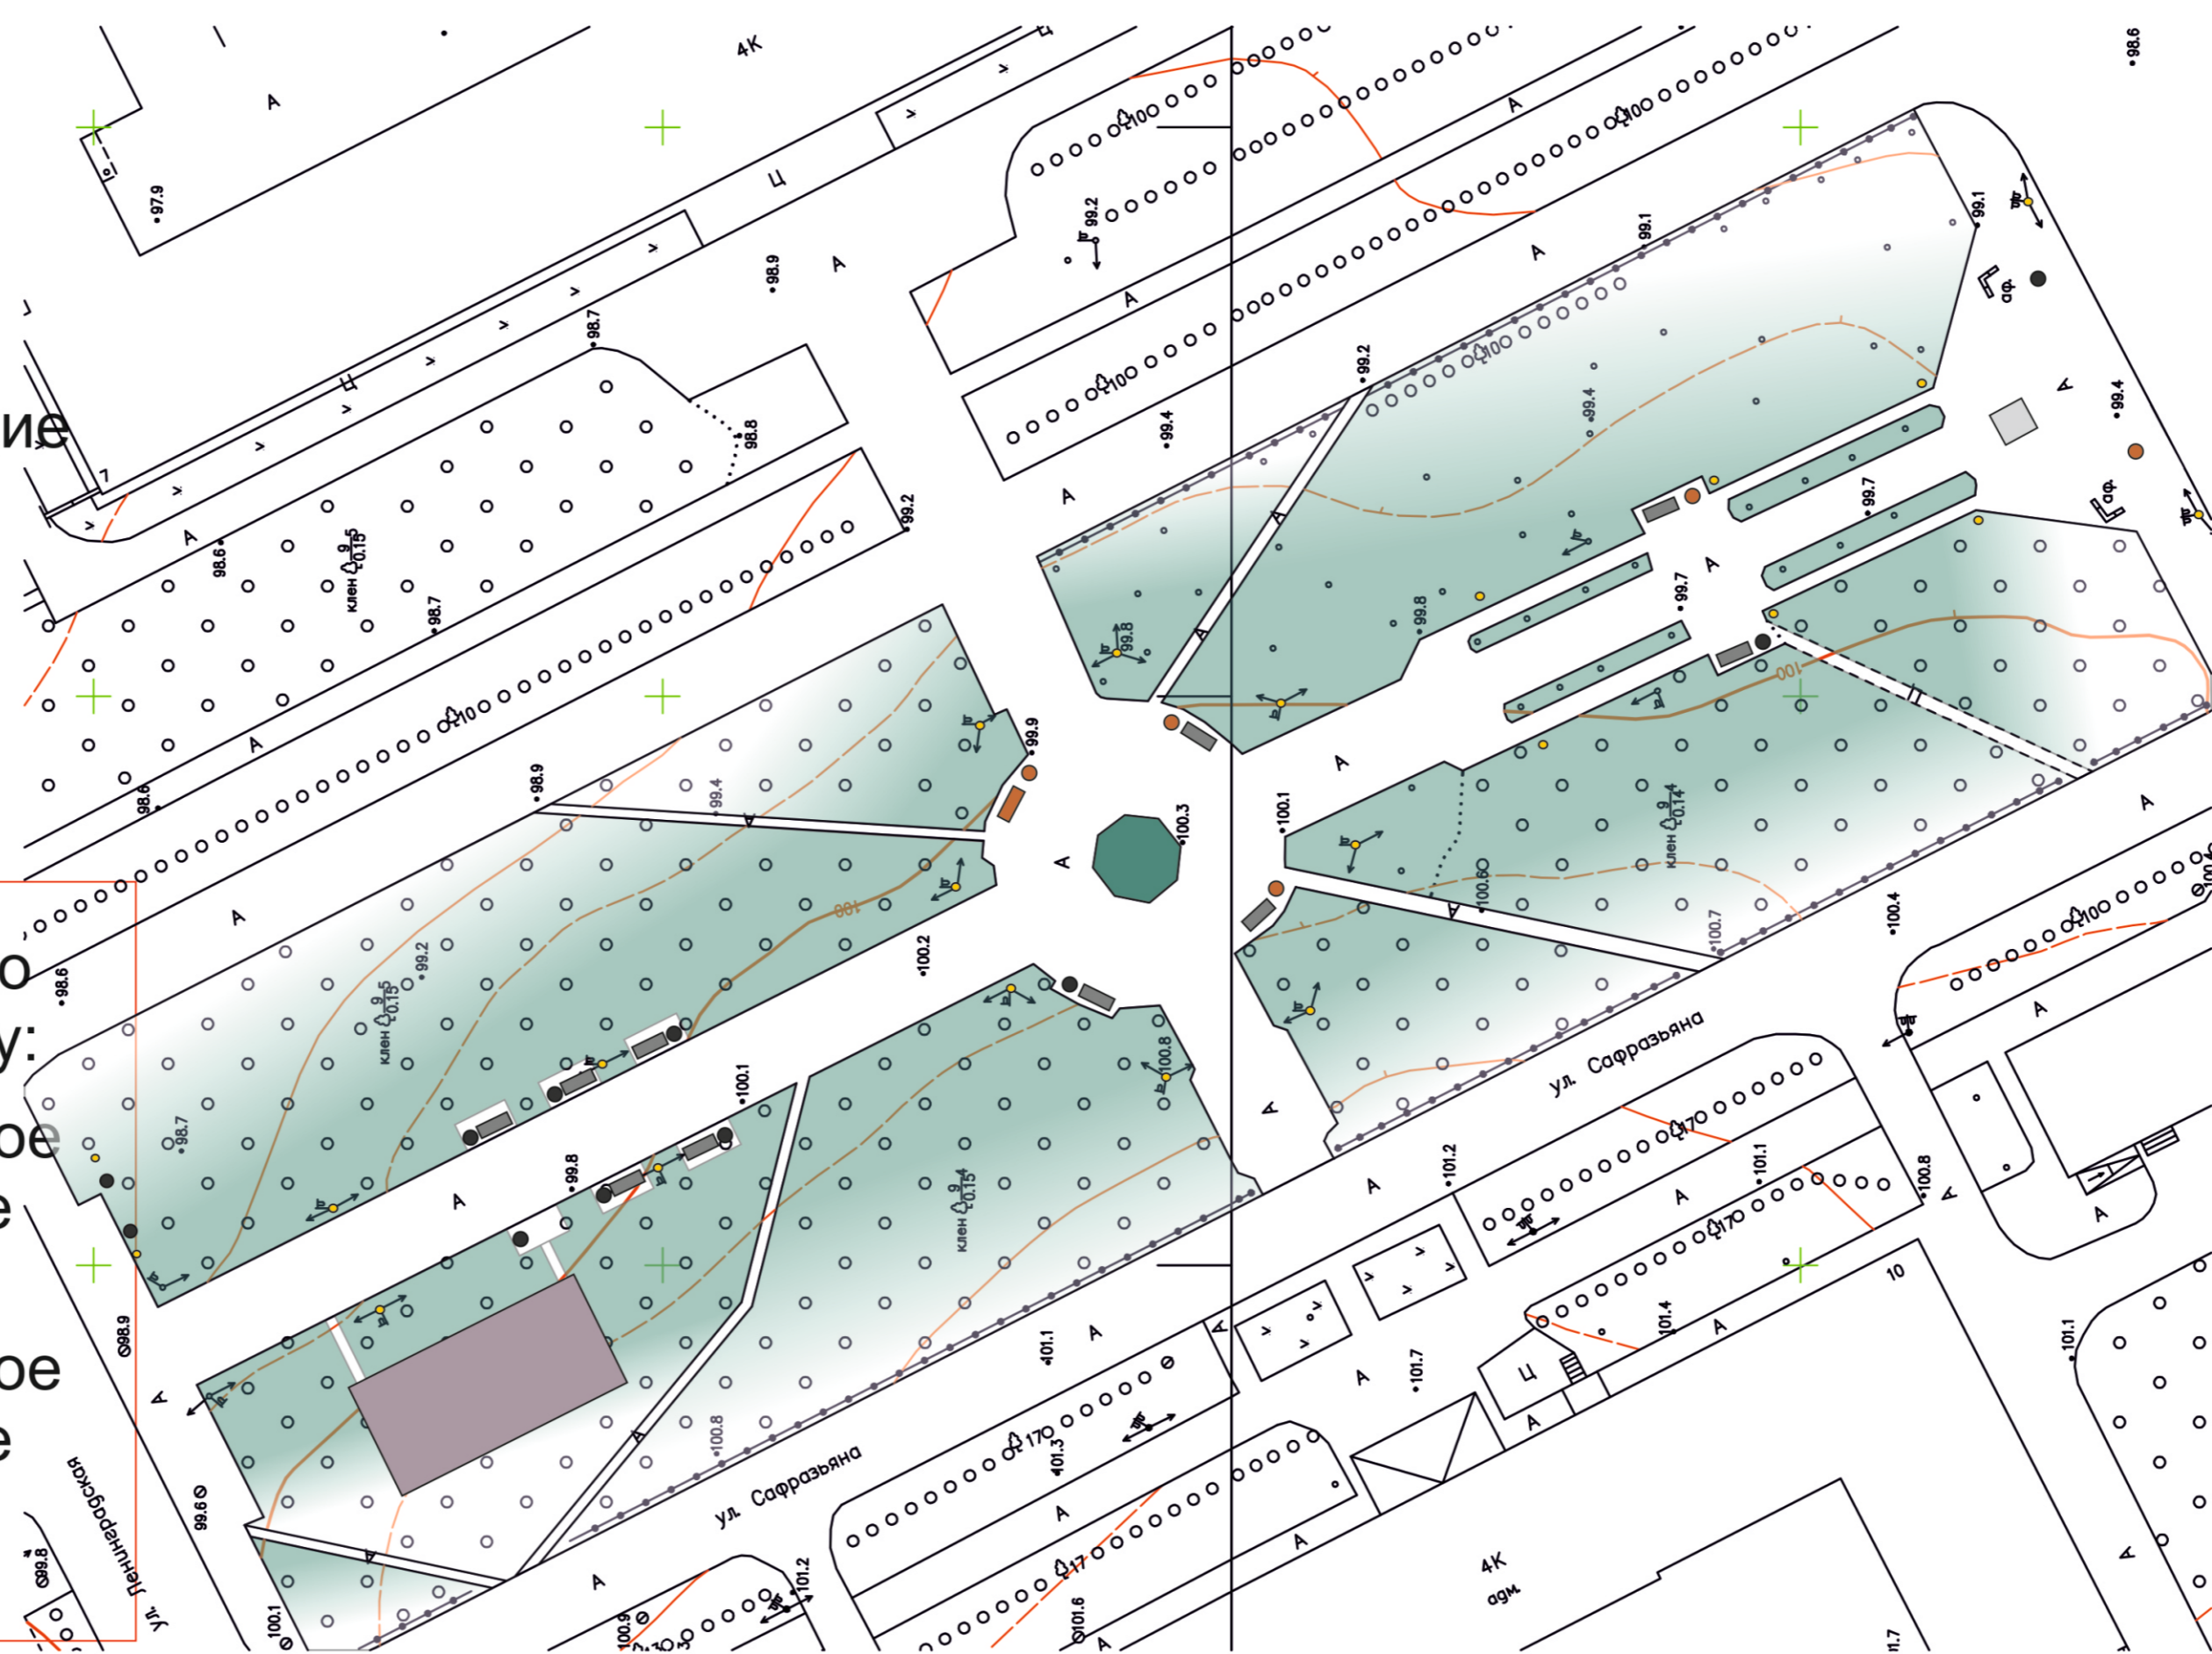

ЭЛЕМЕНТЫ БЛАГОУСТРОЙСТВА

