


## ПРОЕКТ БЛАГОУСТРОЙСТВА БУЛЬВАРА ПО УЛ. СУВОРОВА



Бульвар по ул. Суворова встречает гостей нашего города на въезде и является единственной общественной территорией густонаселенной части квартала 39-39А. Предложения по благоустройству предполагают ремонт пешеходной части и восстановление тропинойной сети бульвара на участке, примыкающем к остановочному павильону, а также установку дополнительных скамеек и урн.



## ГЕНЕРАЛЬНЫЙ ПЛАН БЛАГОУСТРОЙСТВА

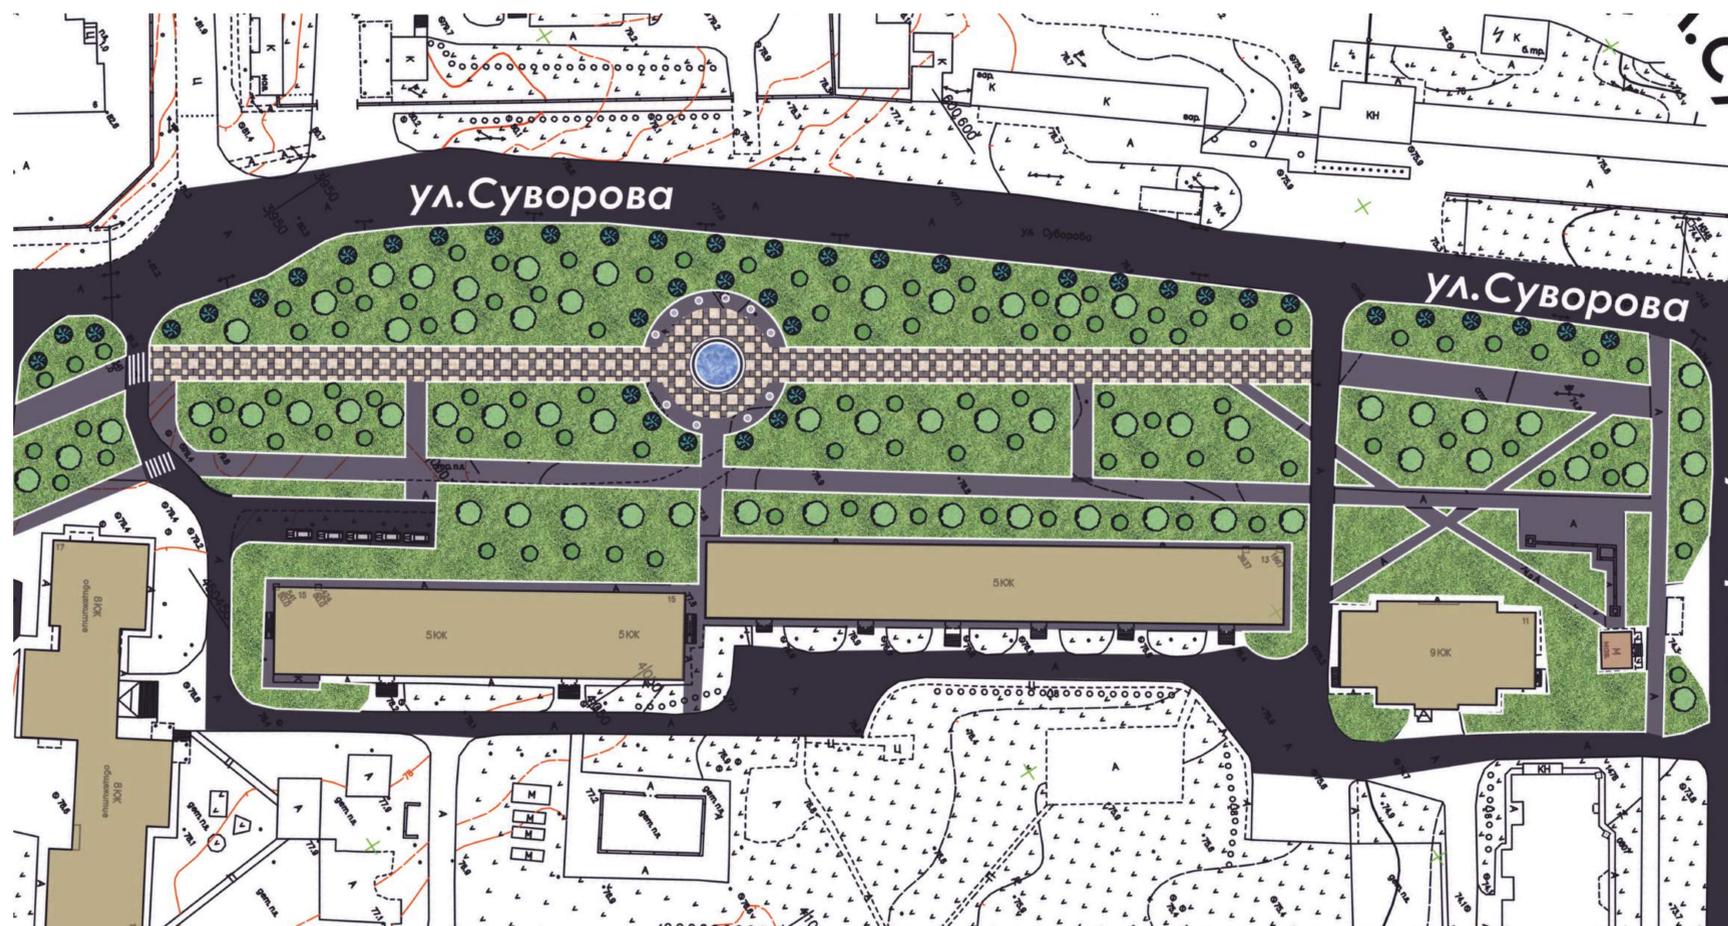

**Экспликация:**

- существующие проезды из асфальтобенного покрытия
- существующие жилые дома
- проектируемые тротуары
- информационные стенды
- проектируемая парковка временного пользования
- цветники
- газон