



## Пешеходная зона вдоль пр. Победы от дома №22 по ул. Островского до дома №29 по ул. Дзержинского

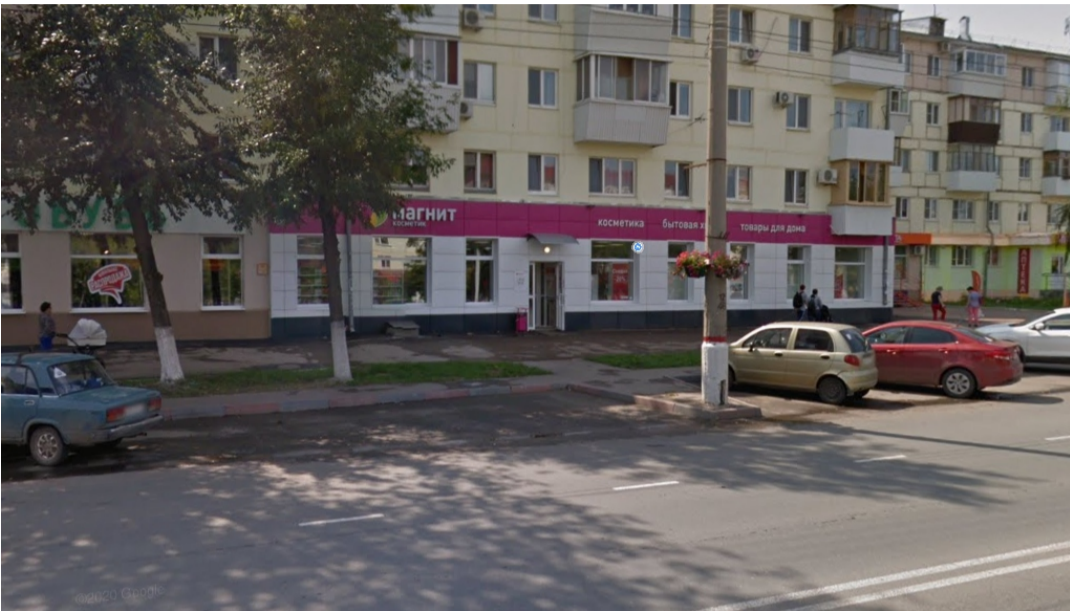

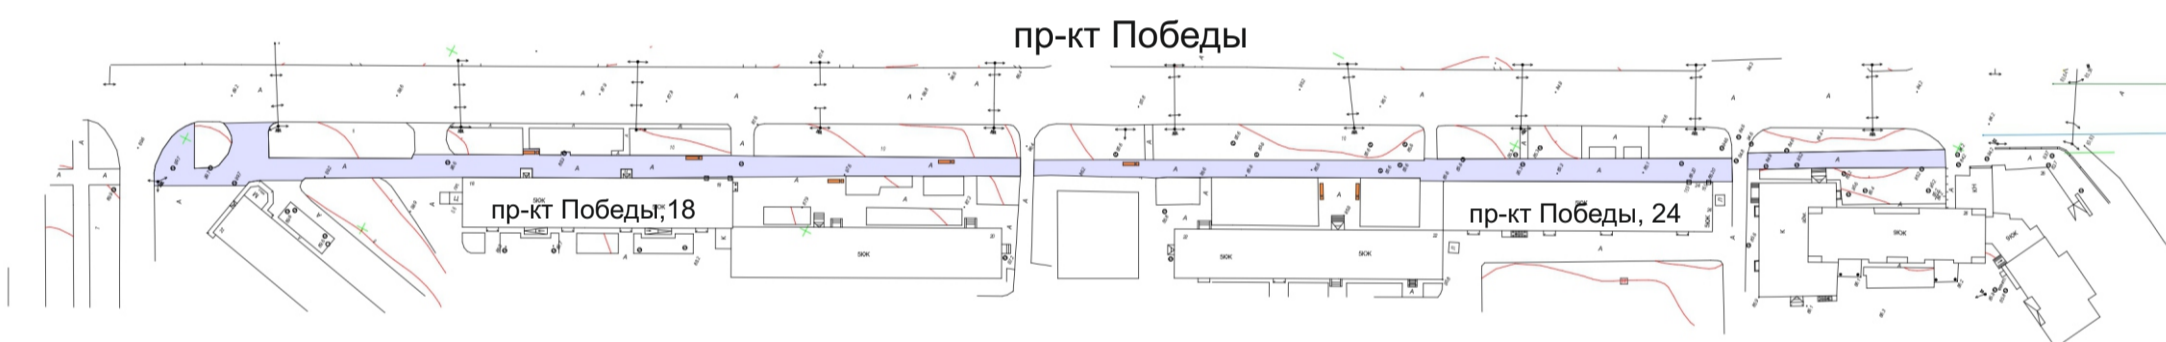

Благоустройство территории предполагает ремонт пешеходных дорожек, установку скамеек и урн.

### ГЕНЕРАЛЬНЫЙ ПЛАН БЛАГОУСТРОЙСТВА



#### ЭКСПЛИКАЦИЯ:

-  ремонт пешеходных дорожек
-  скамья и урна

### ЭЛЕМЕНТЫ БЛАГОУСТРОЙСТВА

