


# ул. Ворошилова, 24

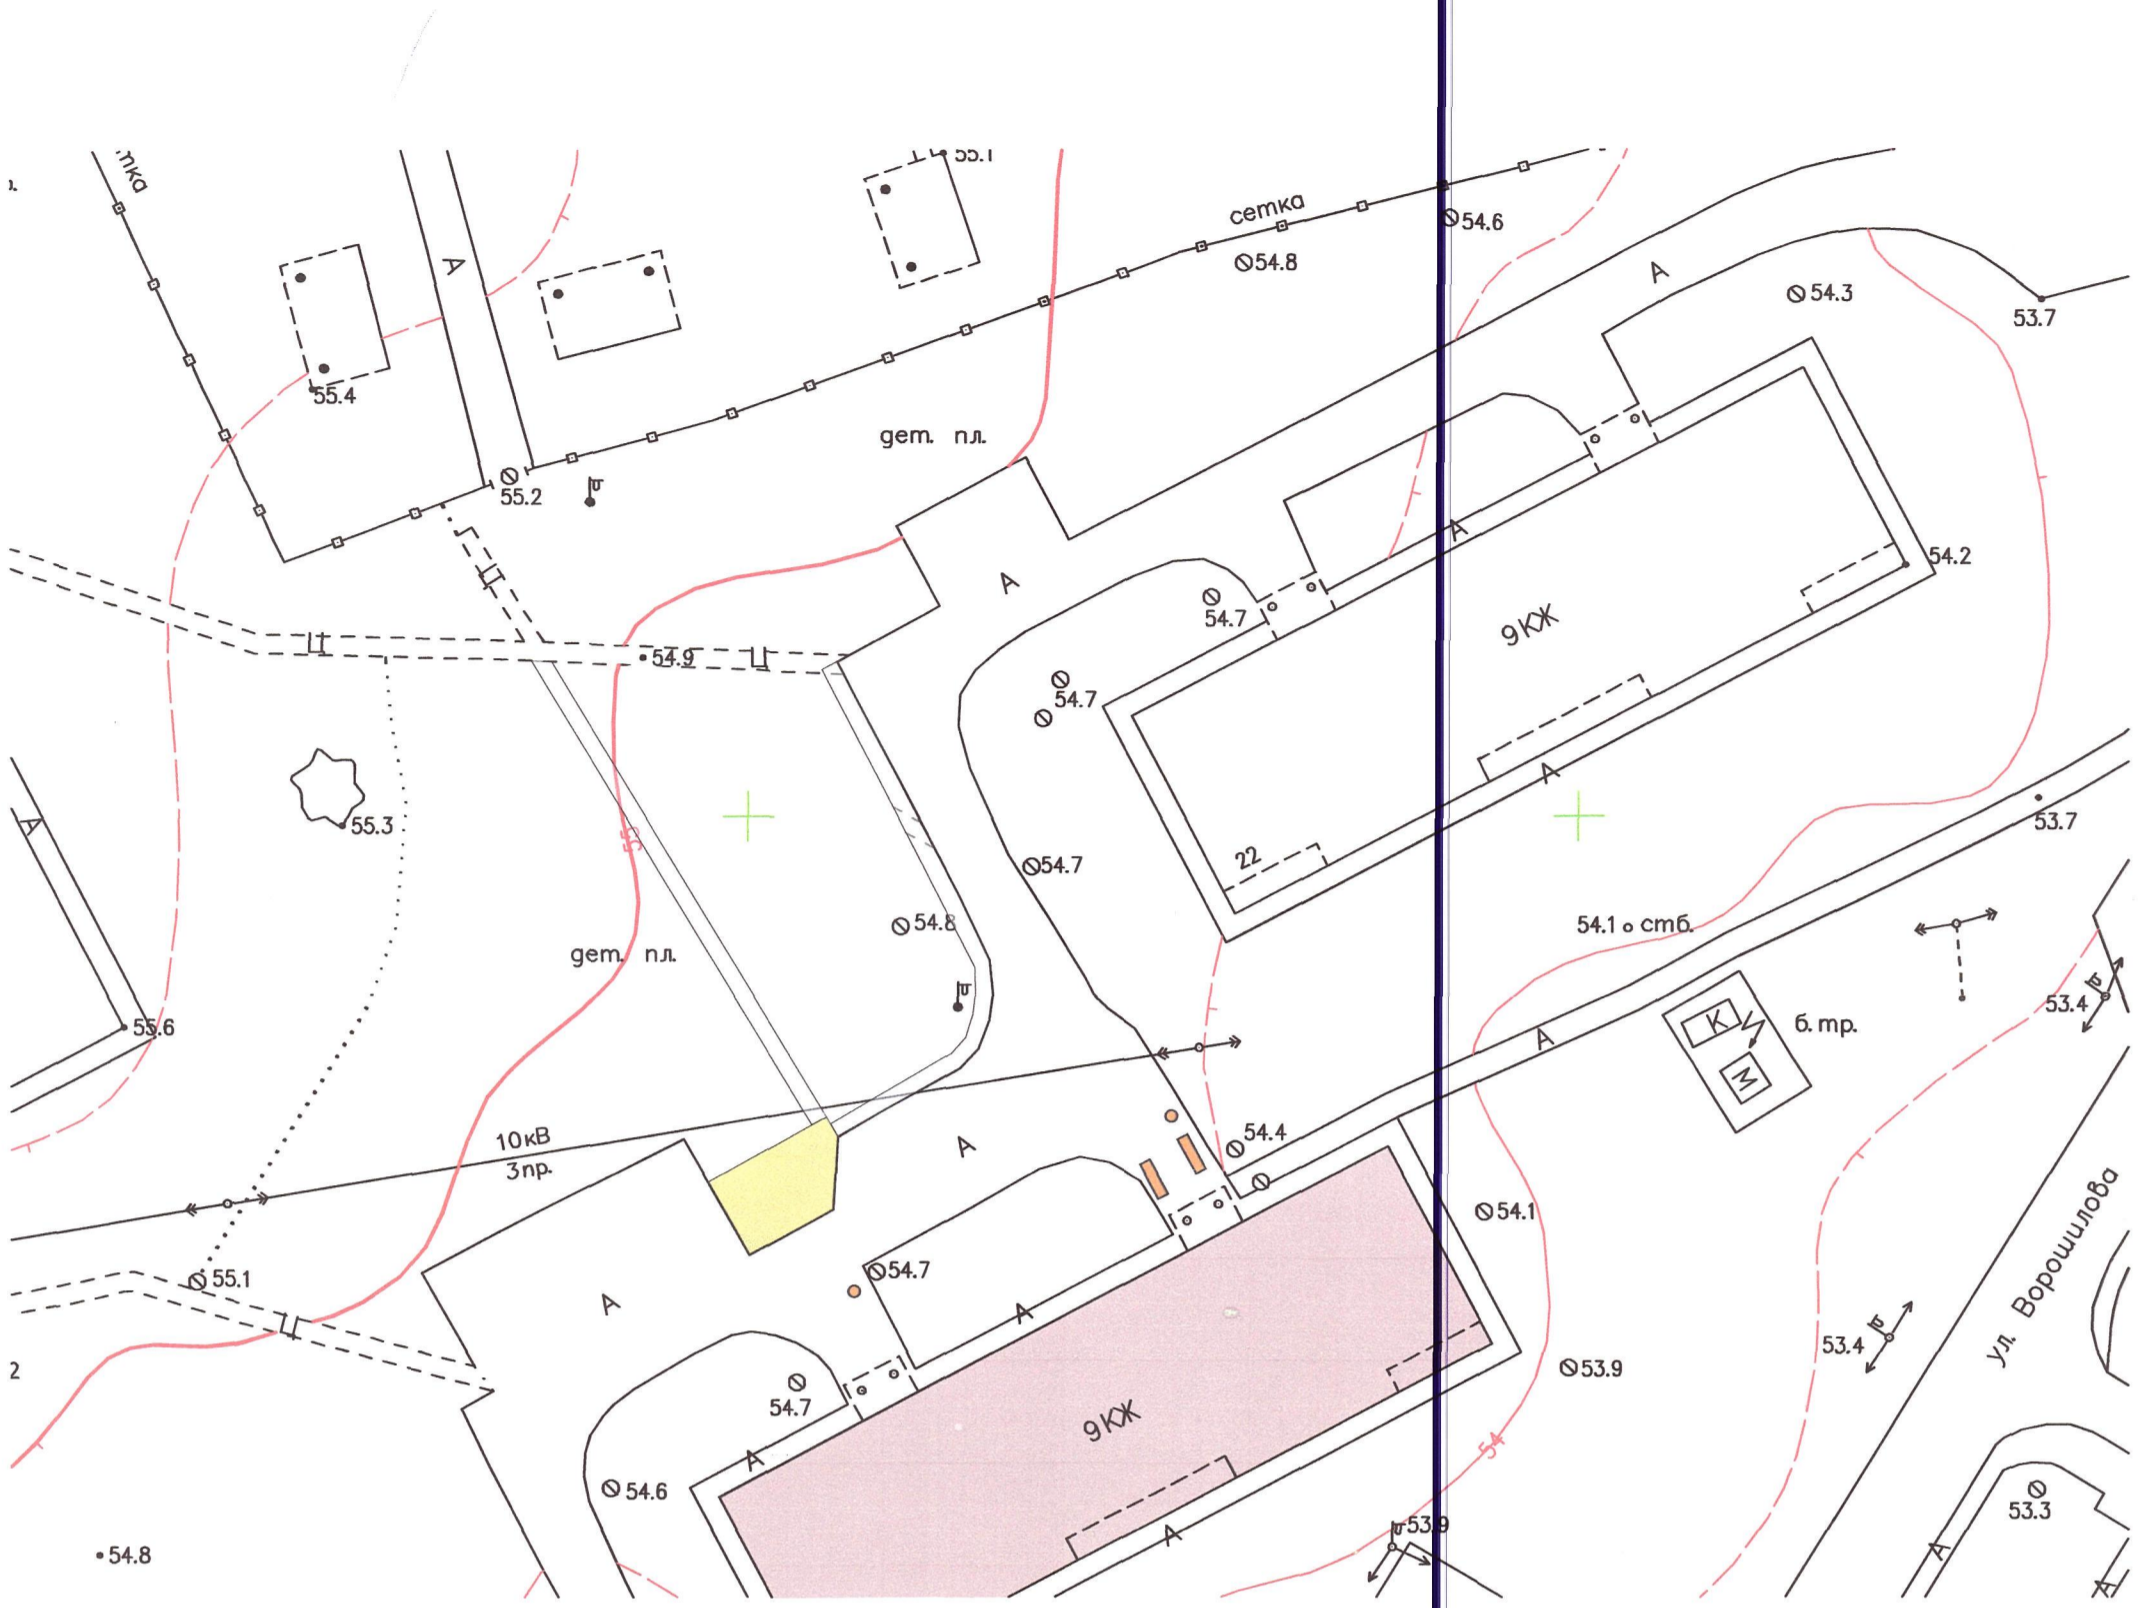

## Условные обозначения

- жилые дома
- ремонт тротуаров
- обустройство автомобильной парковки
- установка скамеек и урн

ул. Ворошилова, 24	Ремонт тротуаров и пешеходных дорожек - 106 кв.м	293 403,02 руб.
	Оборудование автомобильными парковками - 57,50 кв.м	113 881,91 руб.
	Установка скамеек - 2 шт. и урн - 2 шт.	35 939,75 руб.
Итого:		



Согласна, уполномоченный представитель  
 МКД №24 по ул. Ворошилова  
 Кудряшова Т В Кузнецов