


## ПРОЕКТ БЛАГОУСТРОЙСТВА СКВЕРА СЛАВА ТРУДУ



Сквер «Слава труду» расположен в центральной части нашего города и в настоящий момент несет более транзитную нежели рекреационную нагрузку. Устройство вело-роллерной дорожки, спортивной площадки с возможностью организации на ней катка в зимнее время года, детской комплексной площадки, тренажерного комплекса, площадки для выгула собак а так же организация пространства для видовых и зрелищных мероприятий с установкой памятного знака и высадкой елей позволит привлечь самый разный возрастной контингент на территорию сквера, а так же коммерческие предложения (продажа мороженого, попкорна, продаж мелких ремесленников). В тоже время, планируется кардинально улучшить внешний вид существующего памятного знака с размещением дополнительных информационных стендов, что поддержит тематику этого общественного пространства.



## ГЕНЕРАЛЬНЫЙ ПЛАН БЛАГОУСТРОЙСТВА

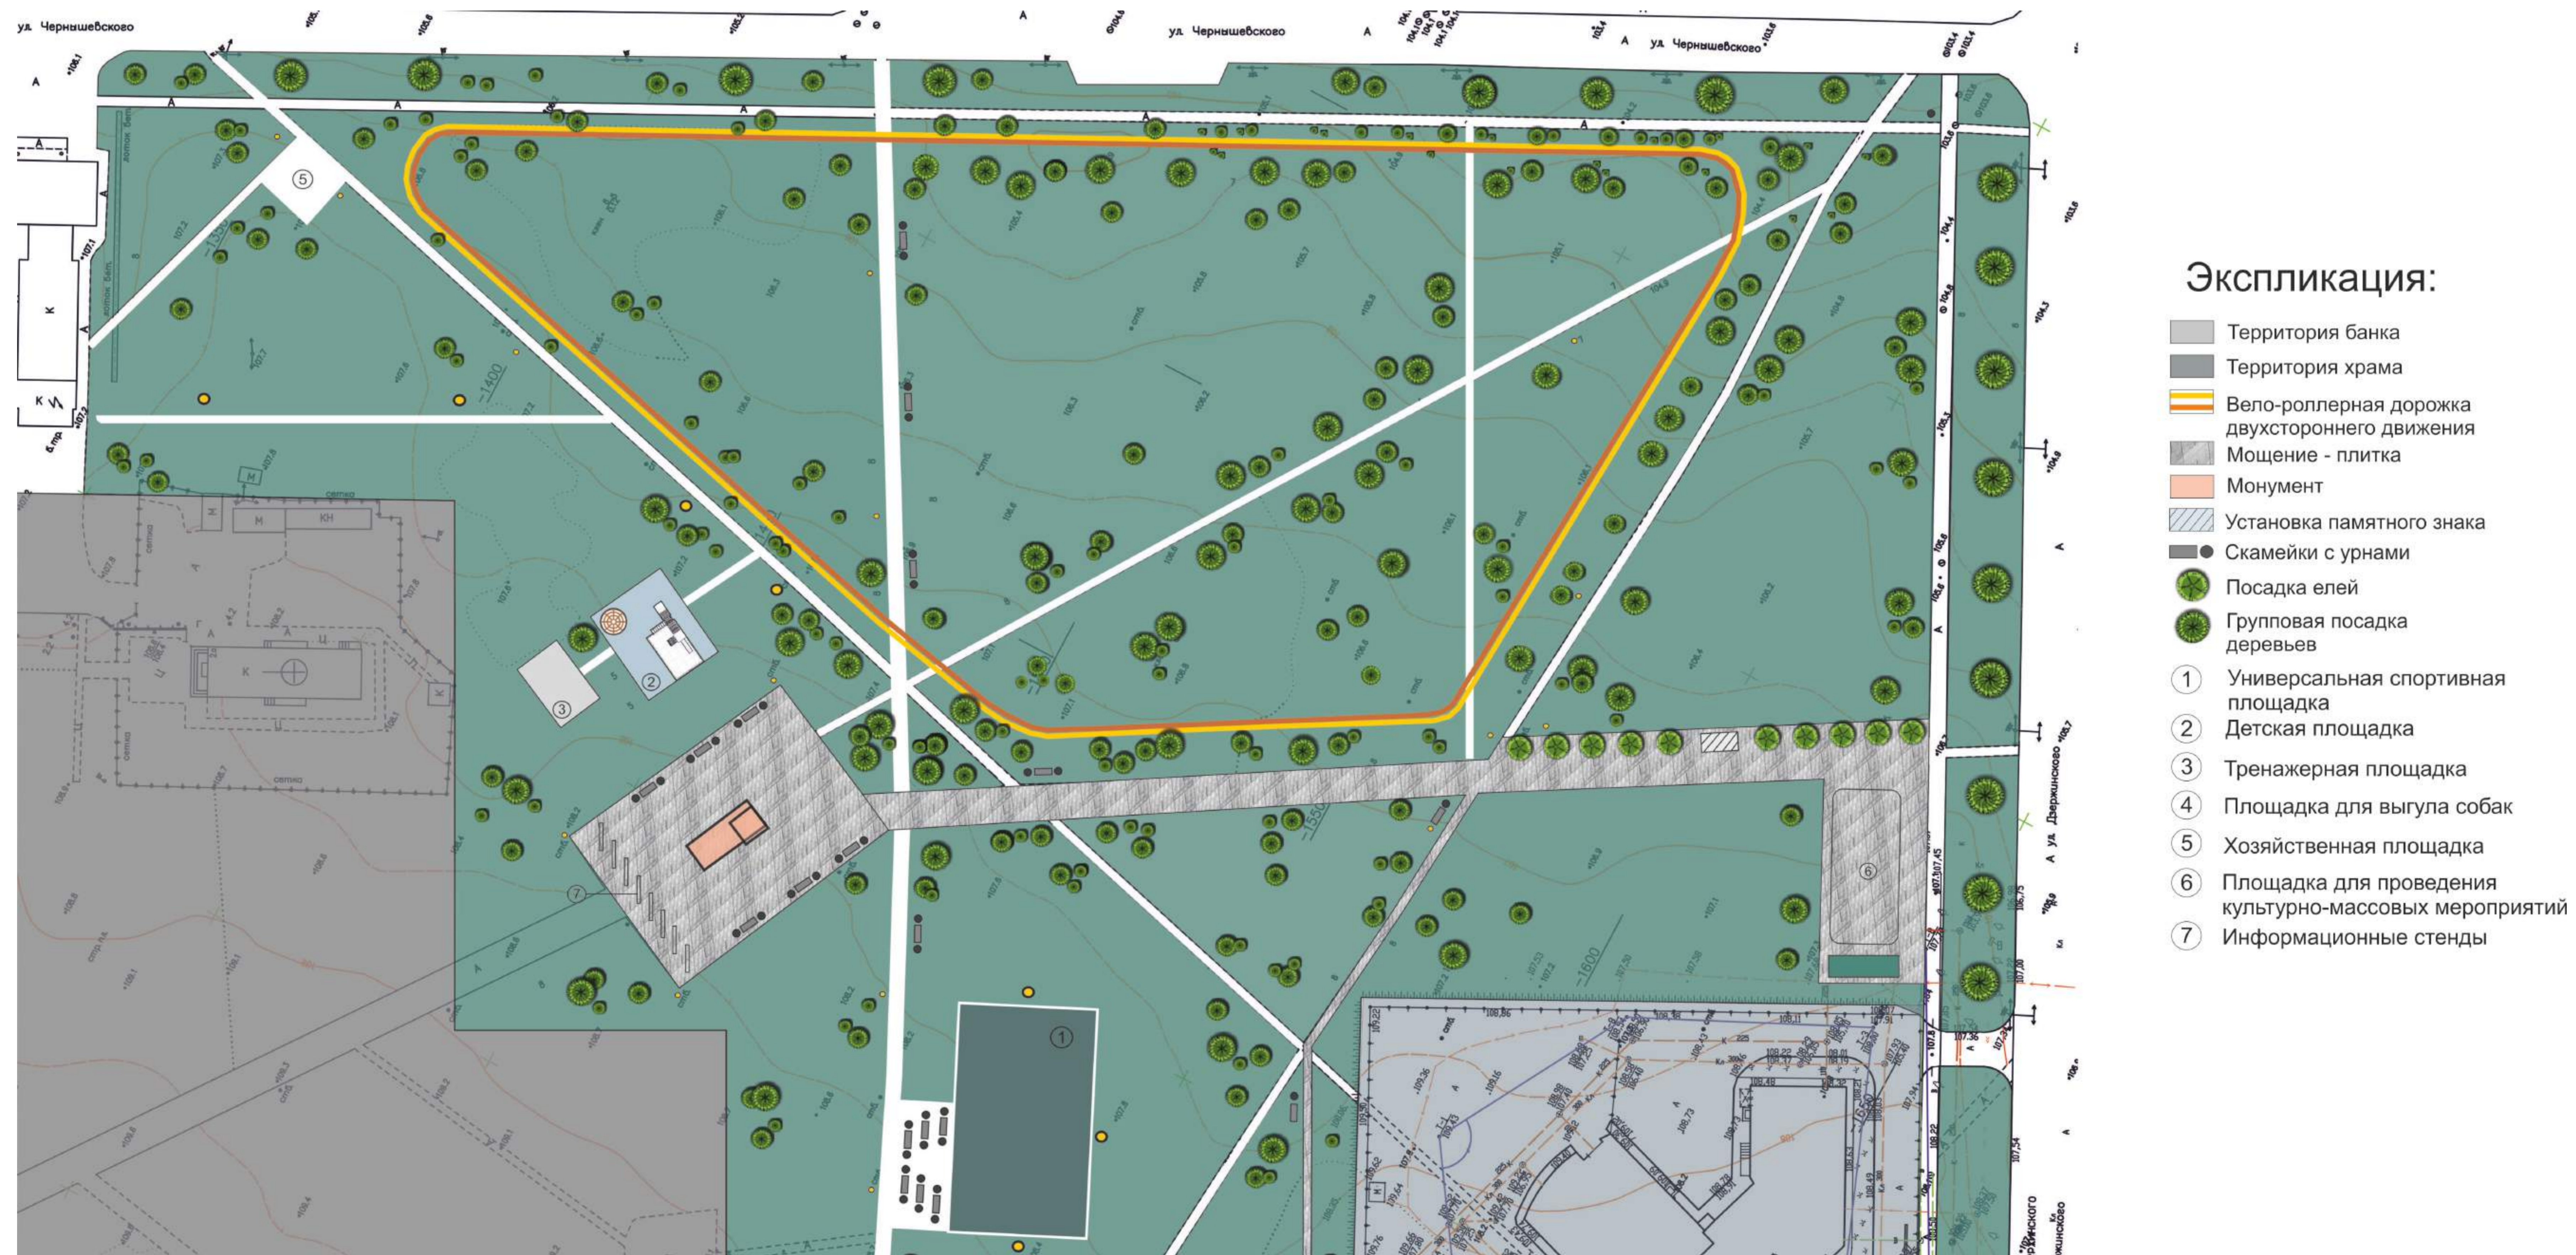

## ЭЛЕМЕНТЫ БЛАГОУСТРОЙСТВА

