


ПРОЕКТ БЛАГОУСТРОЙСТВА СКВЕРА В ПОСЕЛКЕ МАЯК



Территория сквера прилегает к зданию клуба. Предложения по благоустройству предполагают ремонт асфальтовых дорожек, устройство пешеходных дорожек, установку скамеек и урн.



ГЕНЕРАЛЬНЫЙ ПЛАН БЛАГОУСТРОЙСТВА

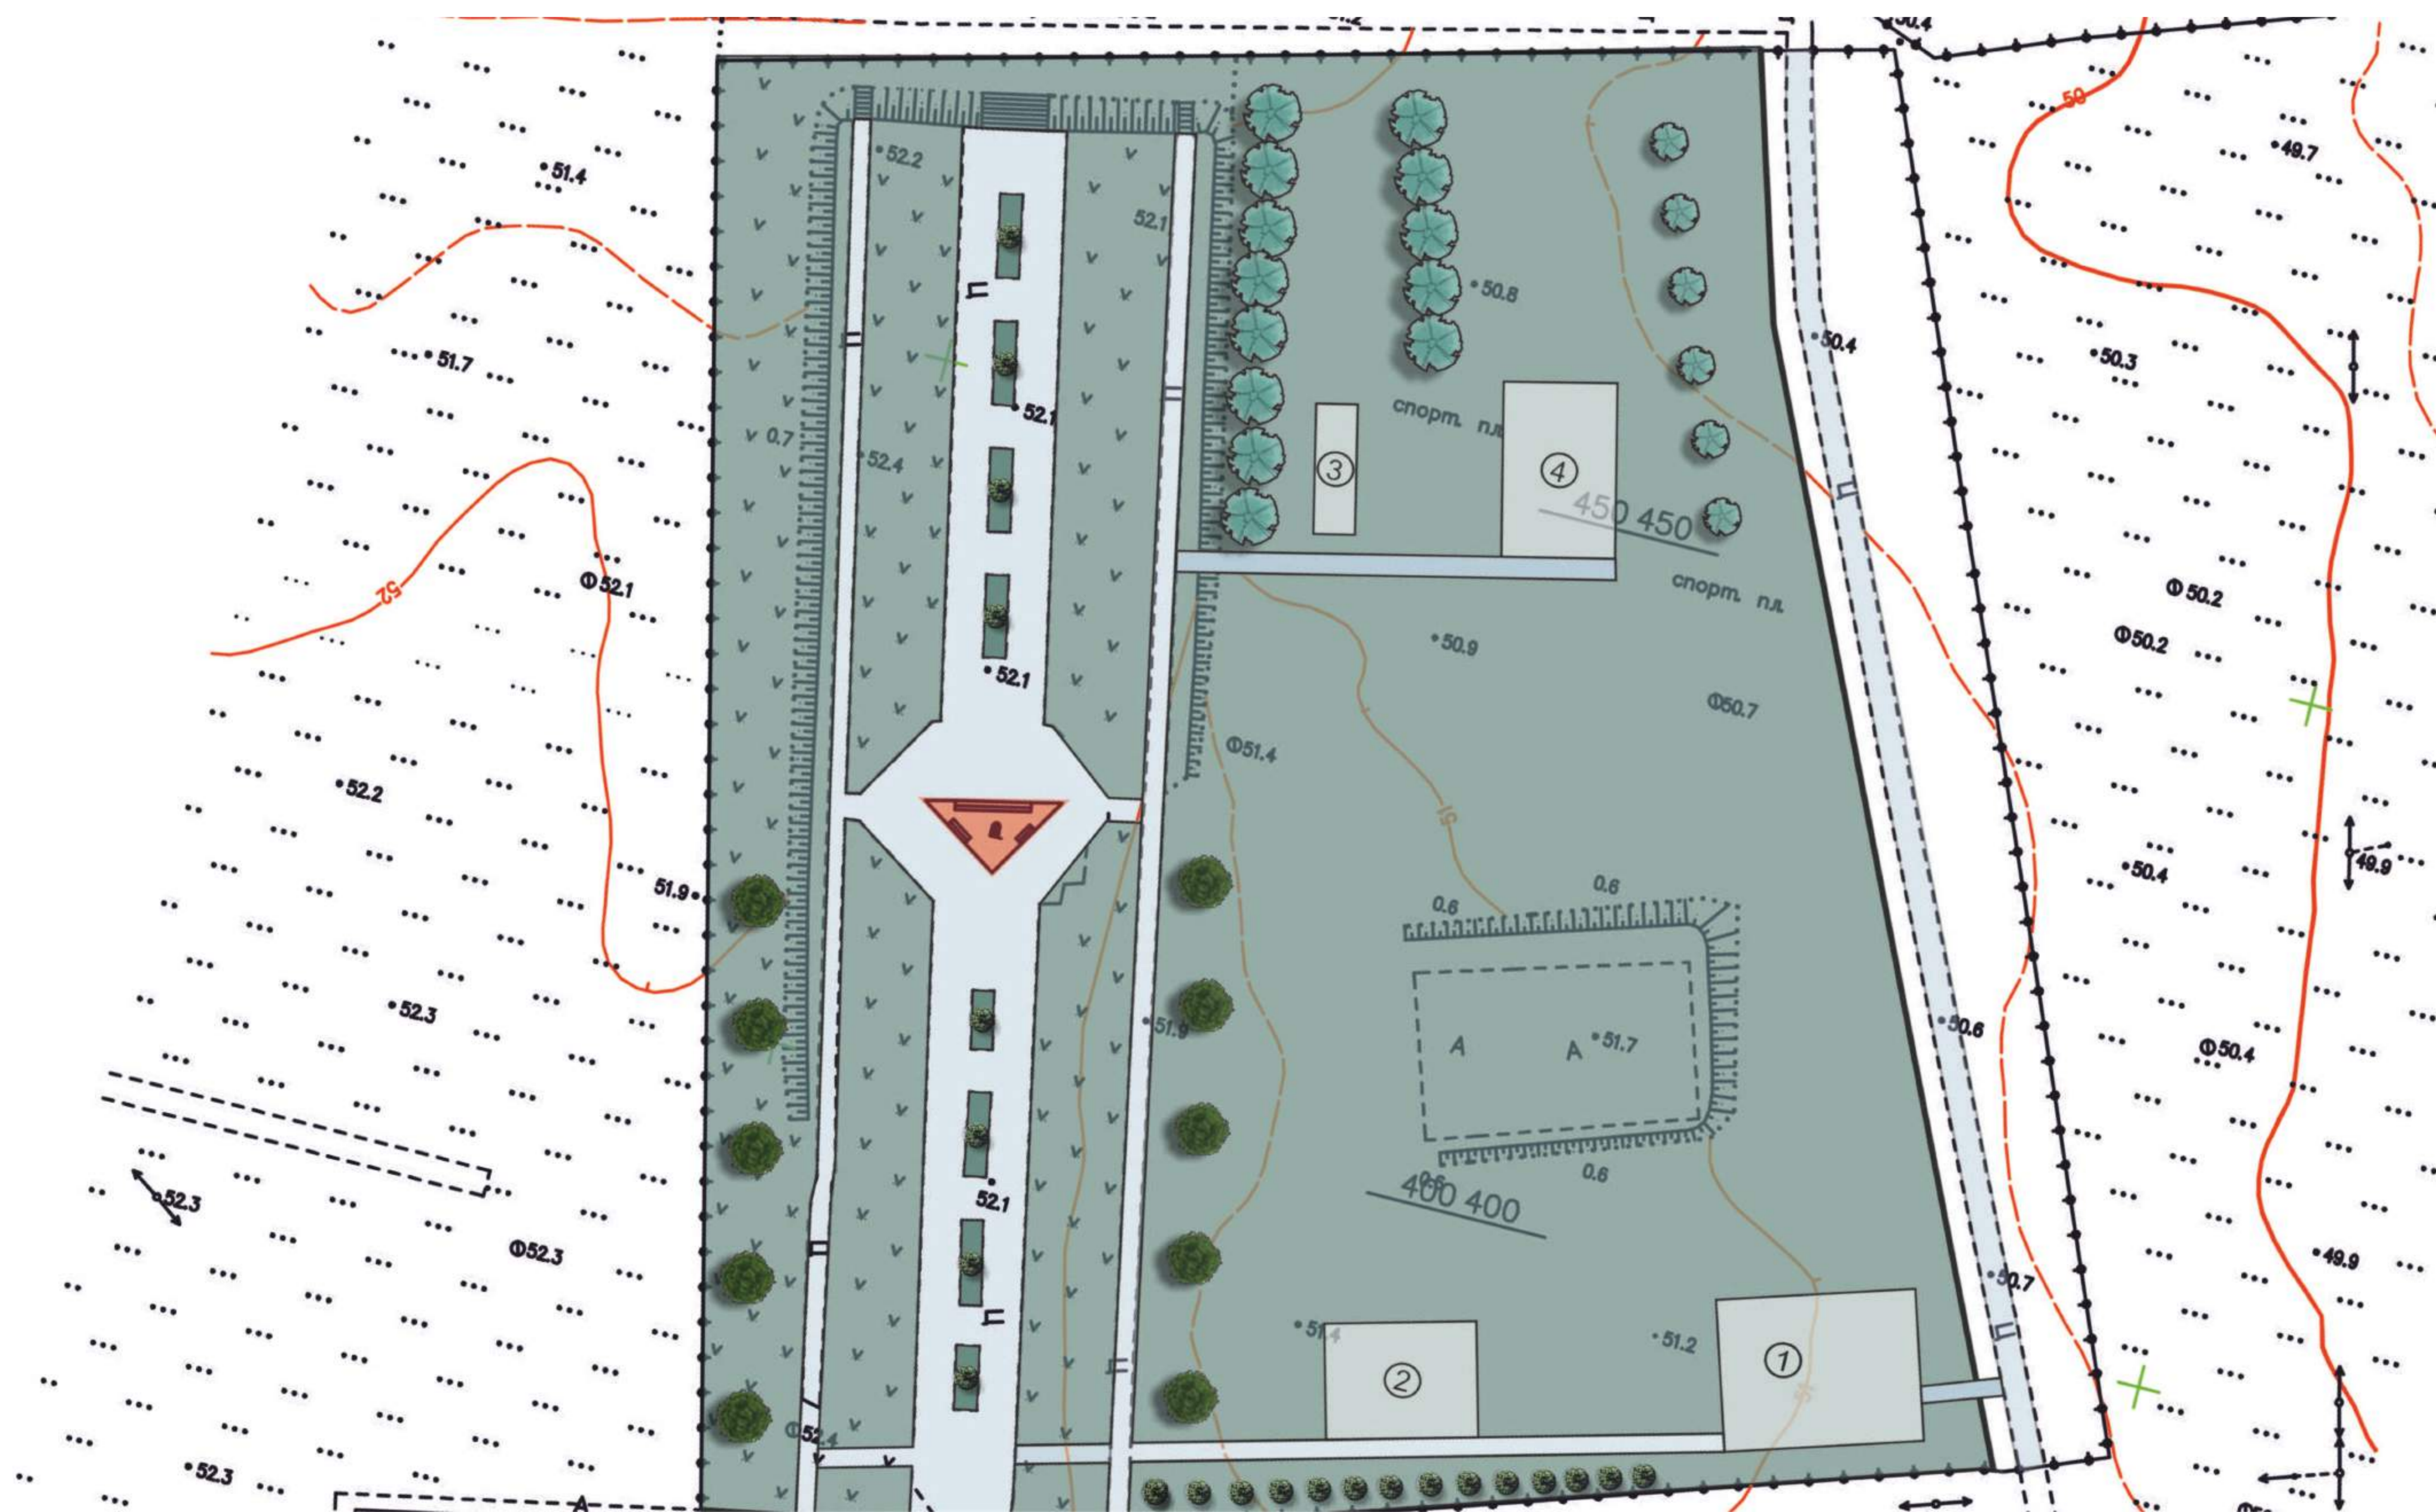

Экспликация:

- ① детская площадка;
- ② спортивная площадка;
- ③ спортивный инвентарь;
- ④ тренажерная площадка;
- посадка деревьев;
- посадка елей;
- посадка кустарников;
- асфальт;
- памятник.