


ПРОЕКТ БЛАГОУСТРОЙСТВА БУЛЬВАРА ПО УЛ. МИРОНОВА



Бульвар по ул. Миронова является старейшей пешеходной зоной нашего города и традиционно вовлечен в проведение всех массовых мероприятий. Прогулка по бульвару, отдых на нем – неотъемлемая часть посещения центра города. На нем расположено множество магазинов, банков, образовательное учреждение. Предложения по благоустройству предполагают ремонт пешеходной части в части поднятия центральной части до уровня тротуаров, приведения в соответствие с нормами пандусов на пешеходных переходах, а так же организацию дополнительных парковочных мест. Полной замены устаревшего озеленения, замена типовых и малопривлекательных опор освещения, а так же установку дополнительных скамеек и урн. Указанные мероприятия значительно повысят коммерческую привлекательность нежилых помещений, выходящих на бульвар.



ГЕНЕРАЛЬНЫЙ ПЛАН БЛАГОУСТРОЙСТВА

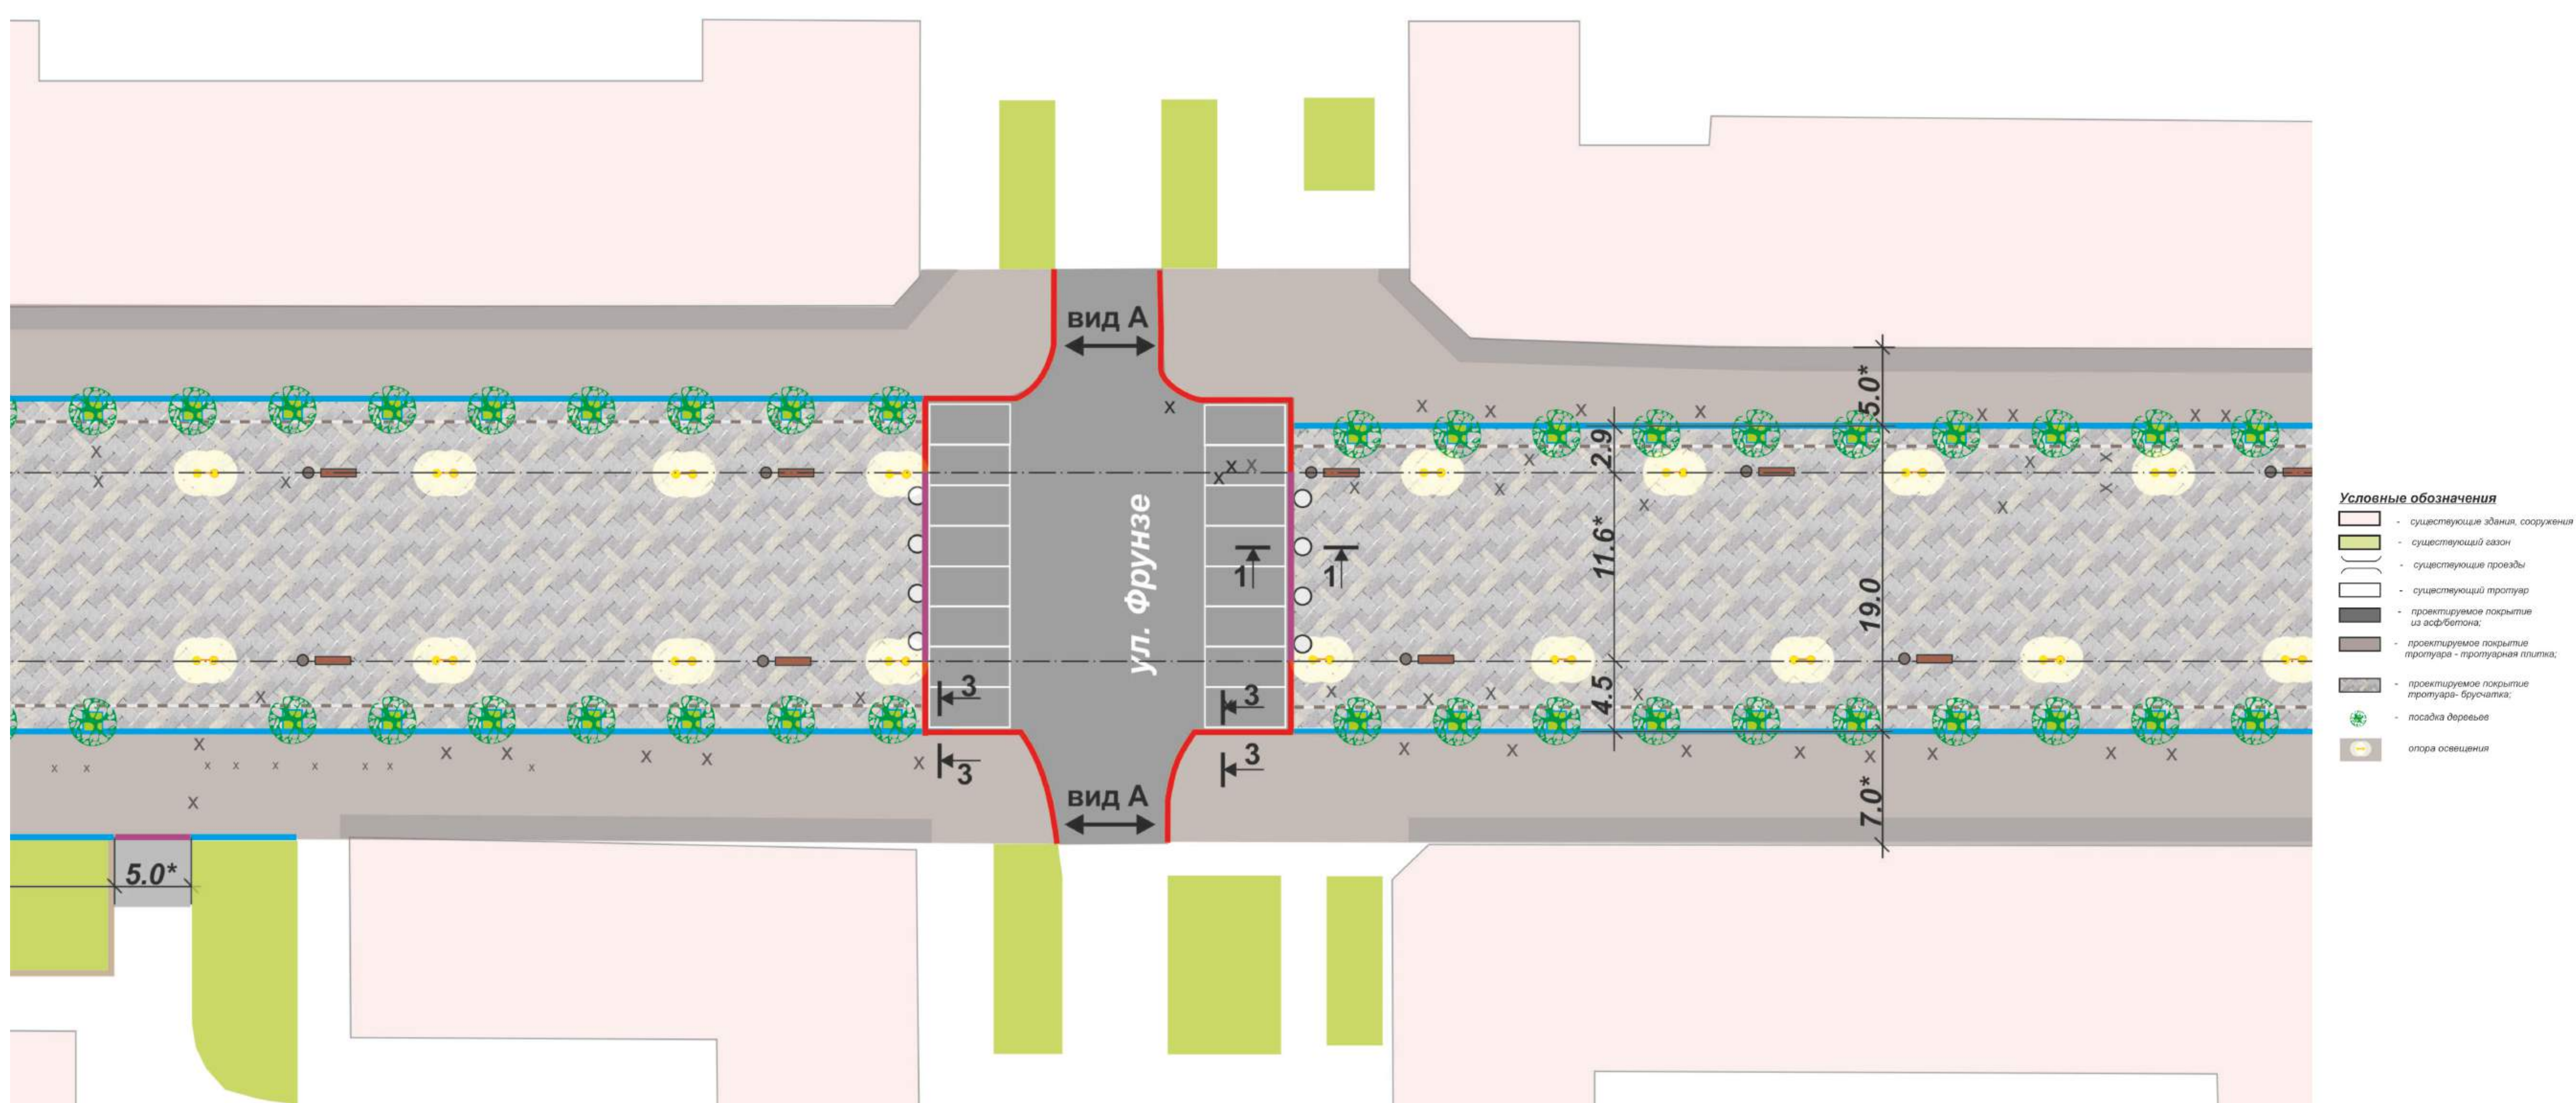

ЭЛЕМЕНТЫ БЛАГОУСТРОЙСТВА

