


## ПРОЕКТ БЛАГОУСТРОЙСТВА ПЛОЩАДКИ НА ОЗЕРЕ САКУЛИНО



Озеро Сакулино традиционно является одним из самых популярных мест отдыха горожан. За последние годы территория, прилегающая к нему кардинально преобразилась. Однако в связи с интенсивным использованием часть оборудования пляжа требует замены вместе с устаревшим спасательным постом. Пешеходная дорожка, опоясывающая зону с детской и спортивной площадками требует ремонта. По мере эксплуатации выявились участки, на которых требуется дополнительно установка скамеек с урнами, ремонт освещения. Возросшая интенсивность движения по ул. Карбышева, требует установки пешеходного ограждения вдоль тротуара, опоясывающего озеро. Эти мероприятия по благоустройству площадки озера Сакулино позволят увеличить безопасность отдыхающих горожан, повысят комфорт и привлекут отдыхающих из самых разных районов нашего города.



## ГЕНЕРАЛЬНЫЙ ПЛАН БЛАГОУСТРОЙСТВА

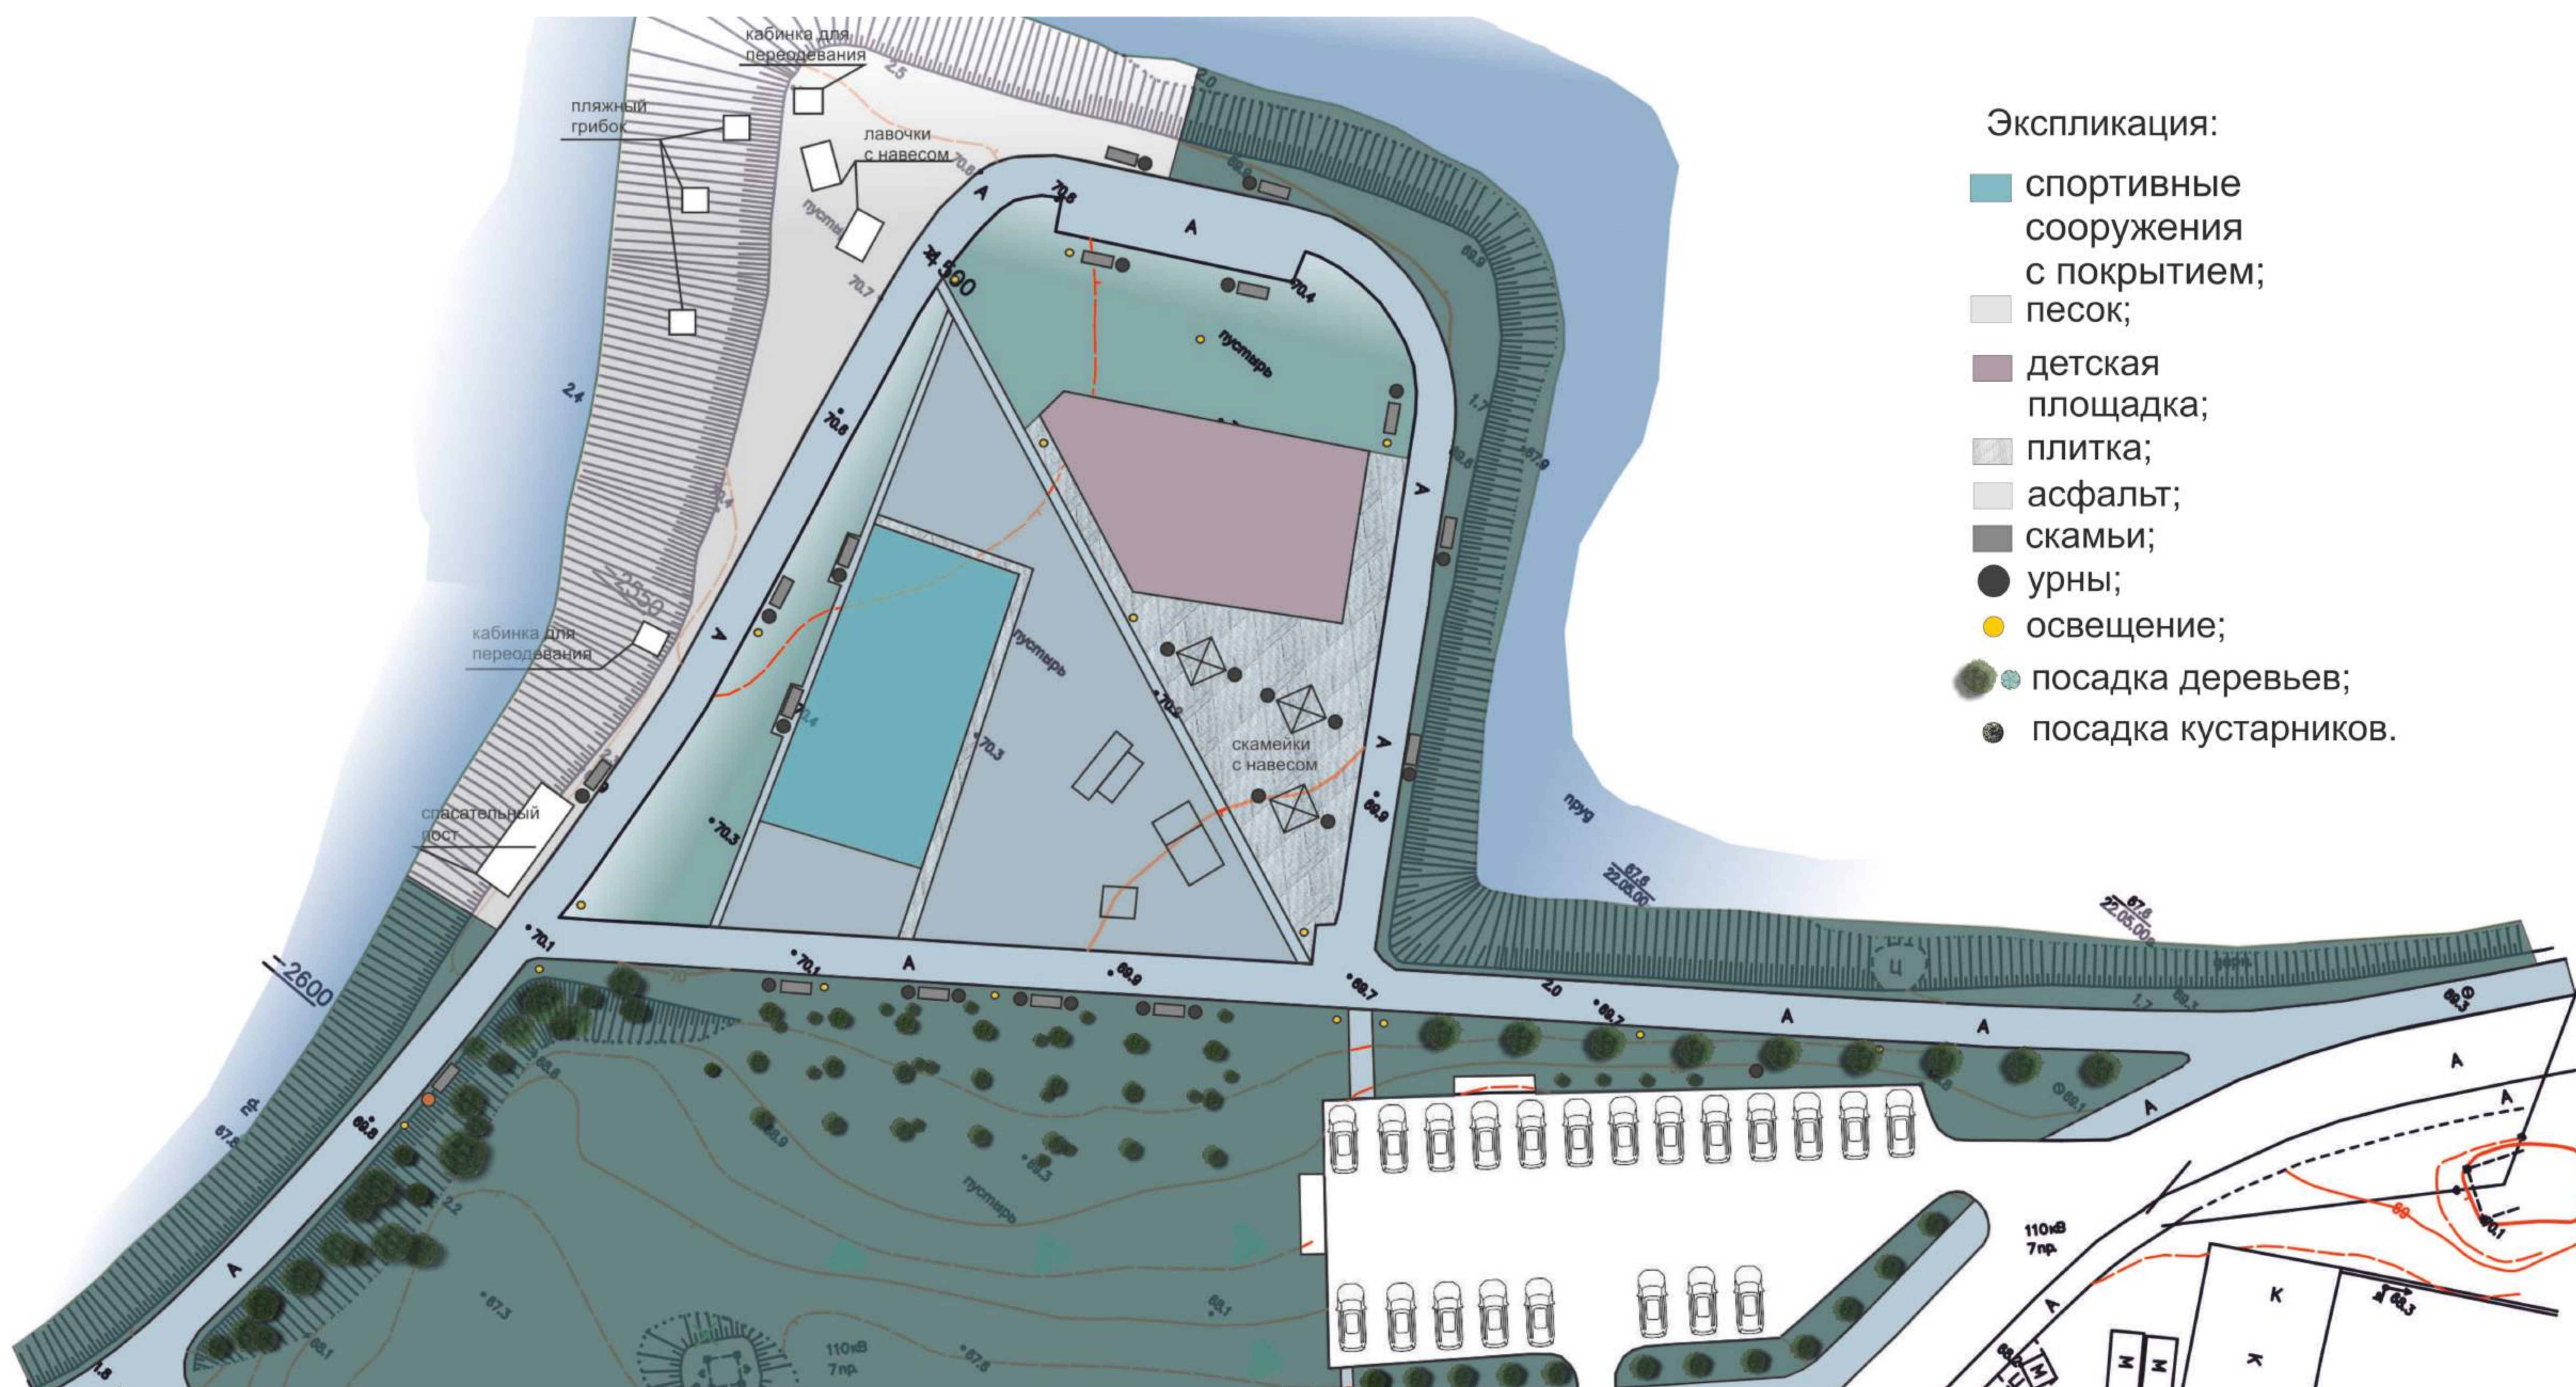

## ЭЛЕМЕНТЫ БЛАГОУСТРОЙСТВА

